


## مخطط المستوى 3


البرج 1

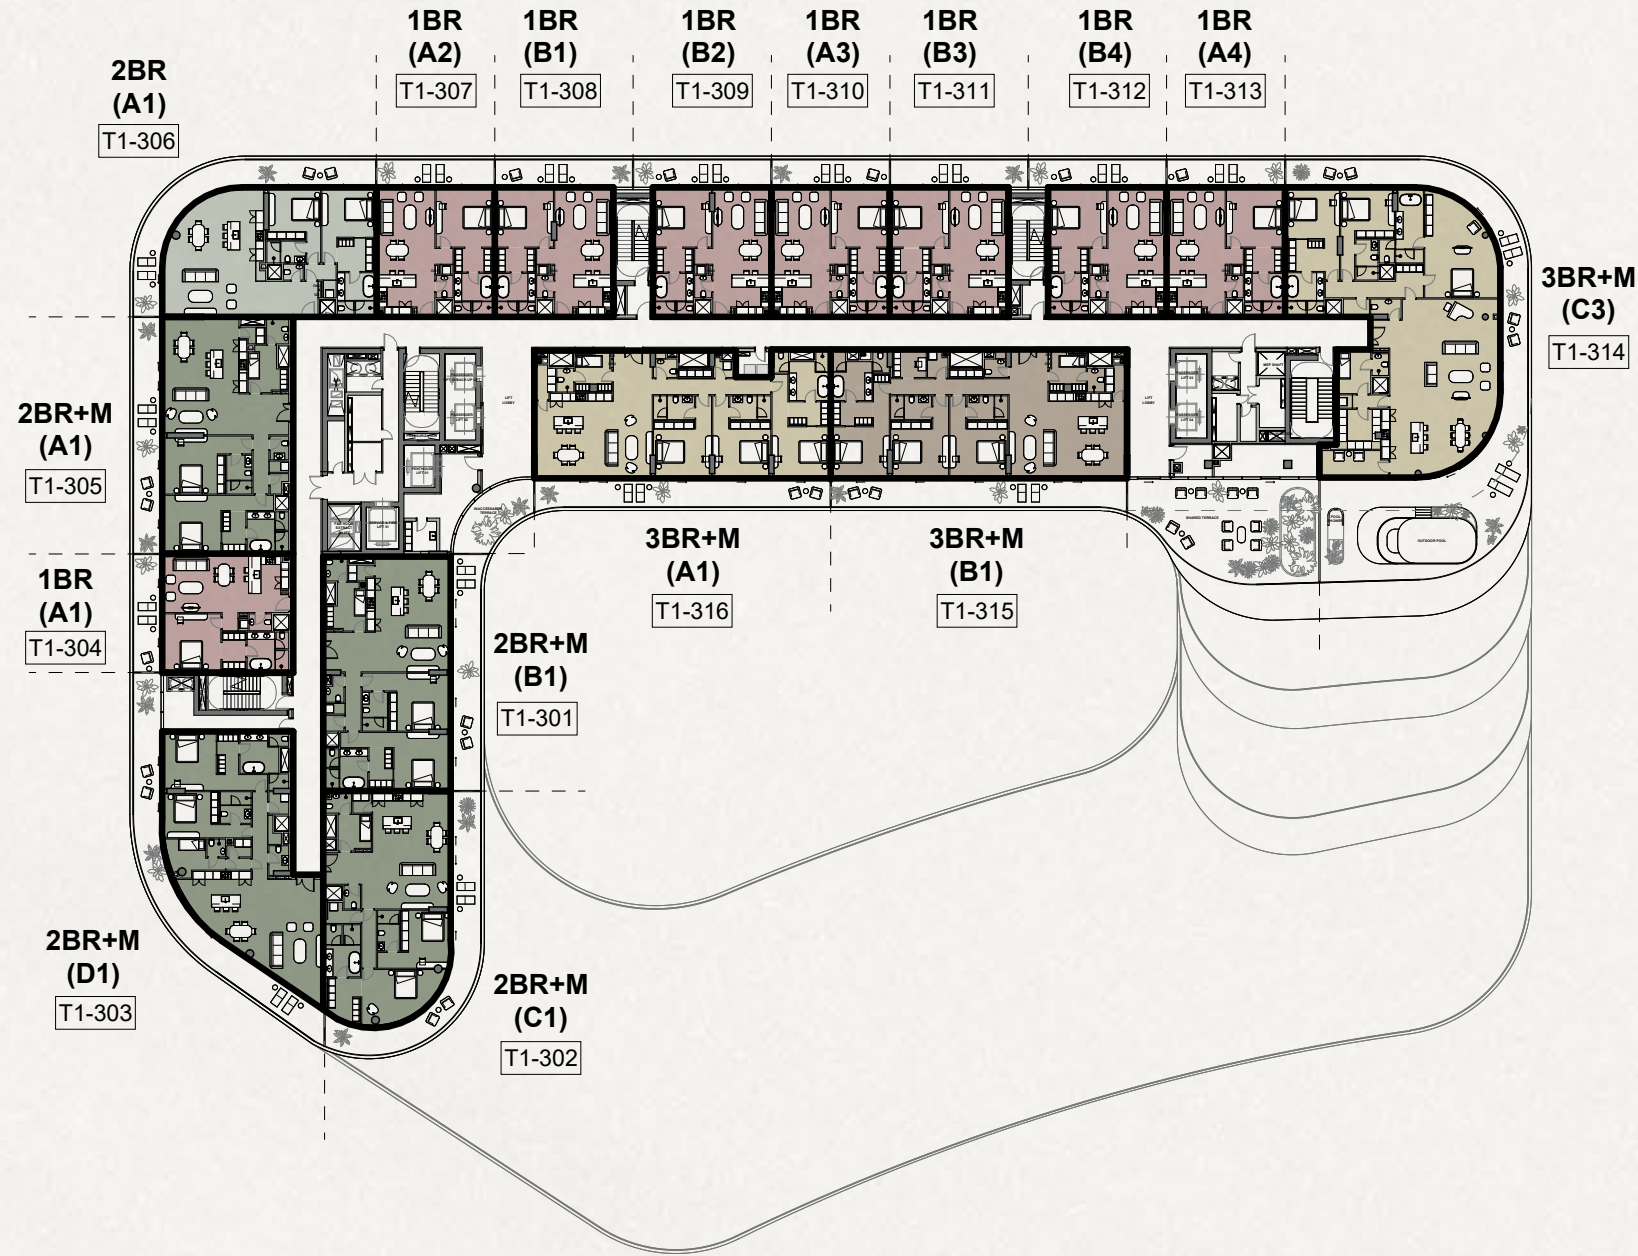

- غرفة نوم
- غرفتين نوم
- غرفتين نوم + غرفة خادمة
- 3 غرف نوم
- 3 غرف نوم + غرفة خادمة
- 3 غرف نوم + غرفة دراسة
- 4 غرف نوم + غرفة خادمة
- بنهاوس

## مخطط المستوى 4

البرج 1

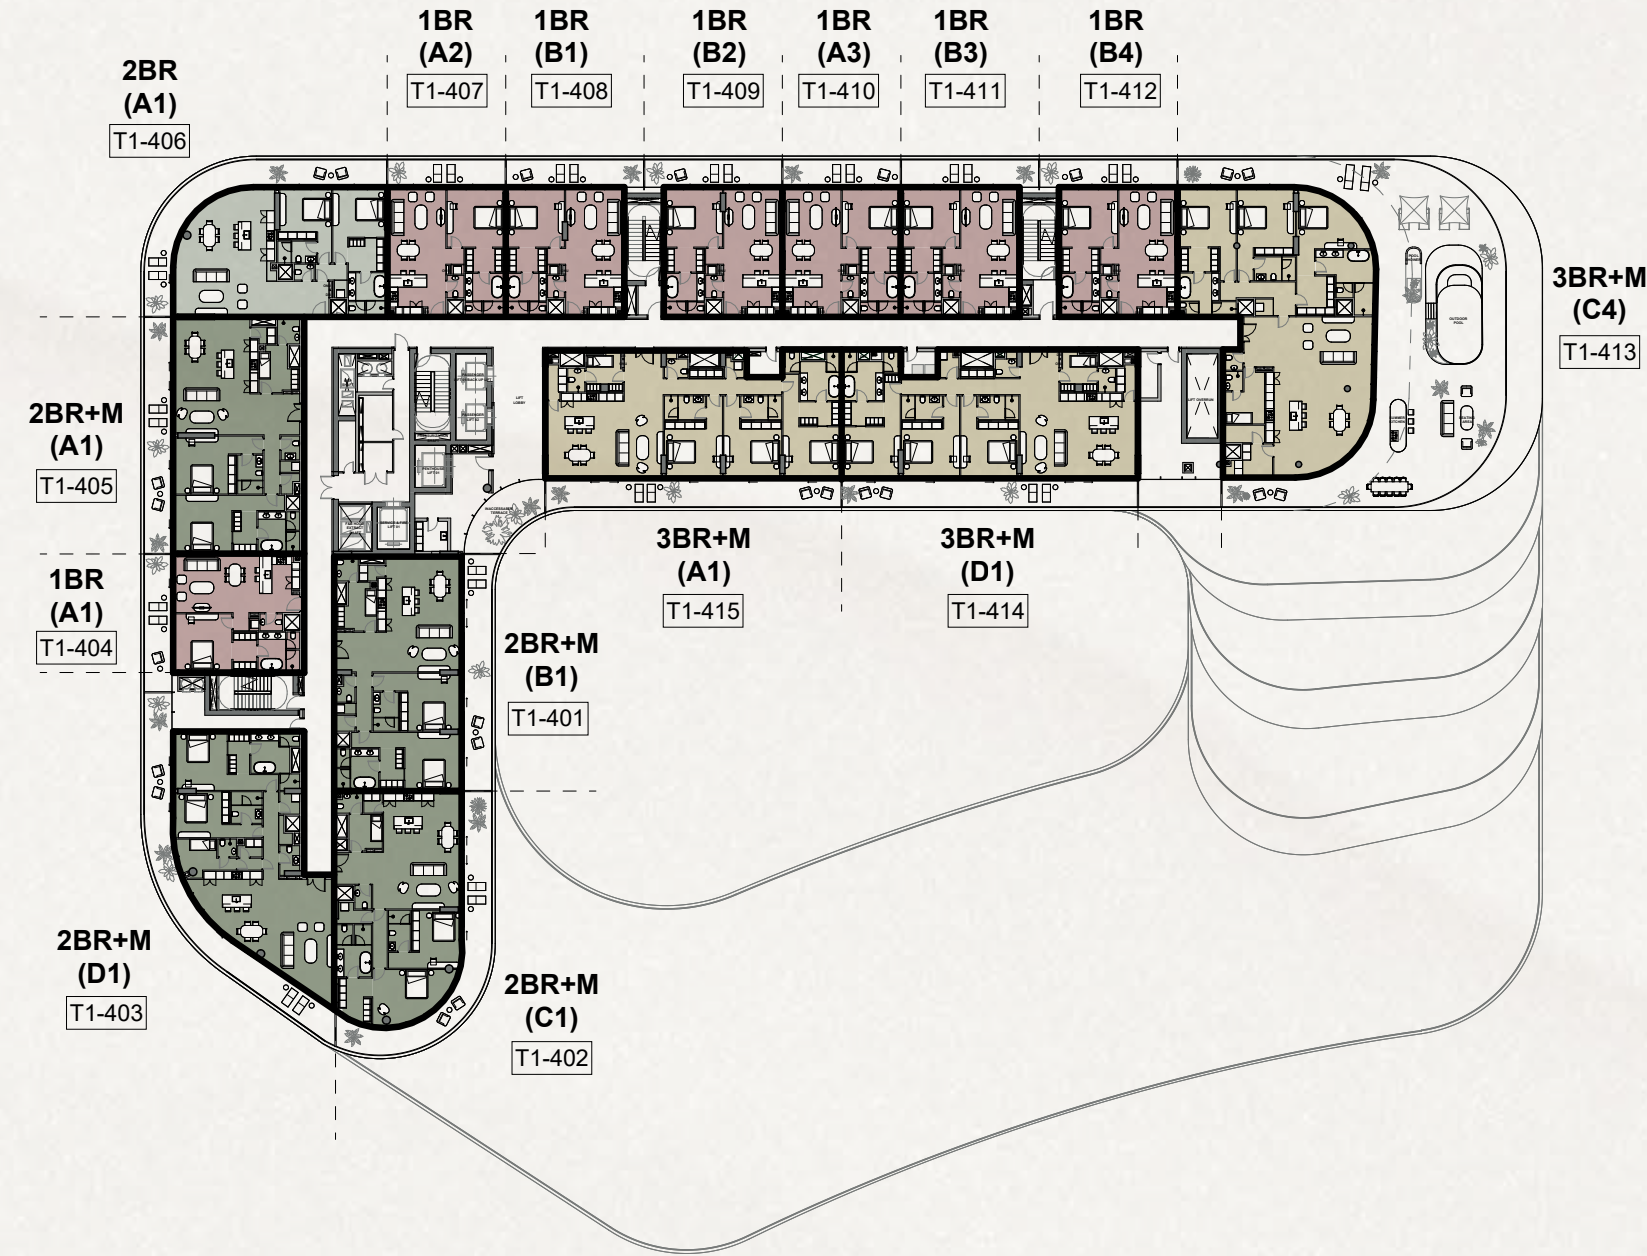

- غرفة نوم
- غرفتين نوم
- غرفتين نوم + غرفة خادمة
- 3 غرف نوم
- 3 غرف نوم + غرفة خادمة
- 3 غرف نوم + غرفة دراسة
- 4 غرف نوم + غرفة خادمة
- بنهاوس



متوسط المساحة الطابقية الإجمالية (تتضمن الشرفات) 215 متر مربع



## منازل غرفتين نوم وصالة مع غرفة خادمة

إخلاء مسؤولية: تم إنتاج هذا المخطط لأغراض توضيحية كمثال لمخطط فيلا نموذجي ولا تقدم  
"الدار" أي تعهد أو ضمان فيما يتعلق بأي من المعلومات المعروضة.



متوسط المساحة الطابقية الإجمالية (تتضمن الشرفات) 249 متر مربع




منازل 3 غرف نوم  
مع غرفة خادمة

إخلاء مسؤولية: تم إنتاج هذا المخطط لأغراض توضيحية كمثال لمخطط فيلا نموذجي ولا تقدم  
"الدار" أي تعهد أو ضمان فيما يتعلق بأي من المعلومات المعروضة.



## مخطط المستوى 4


البرج 2

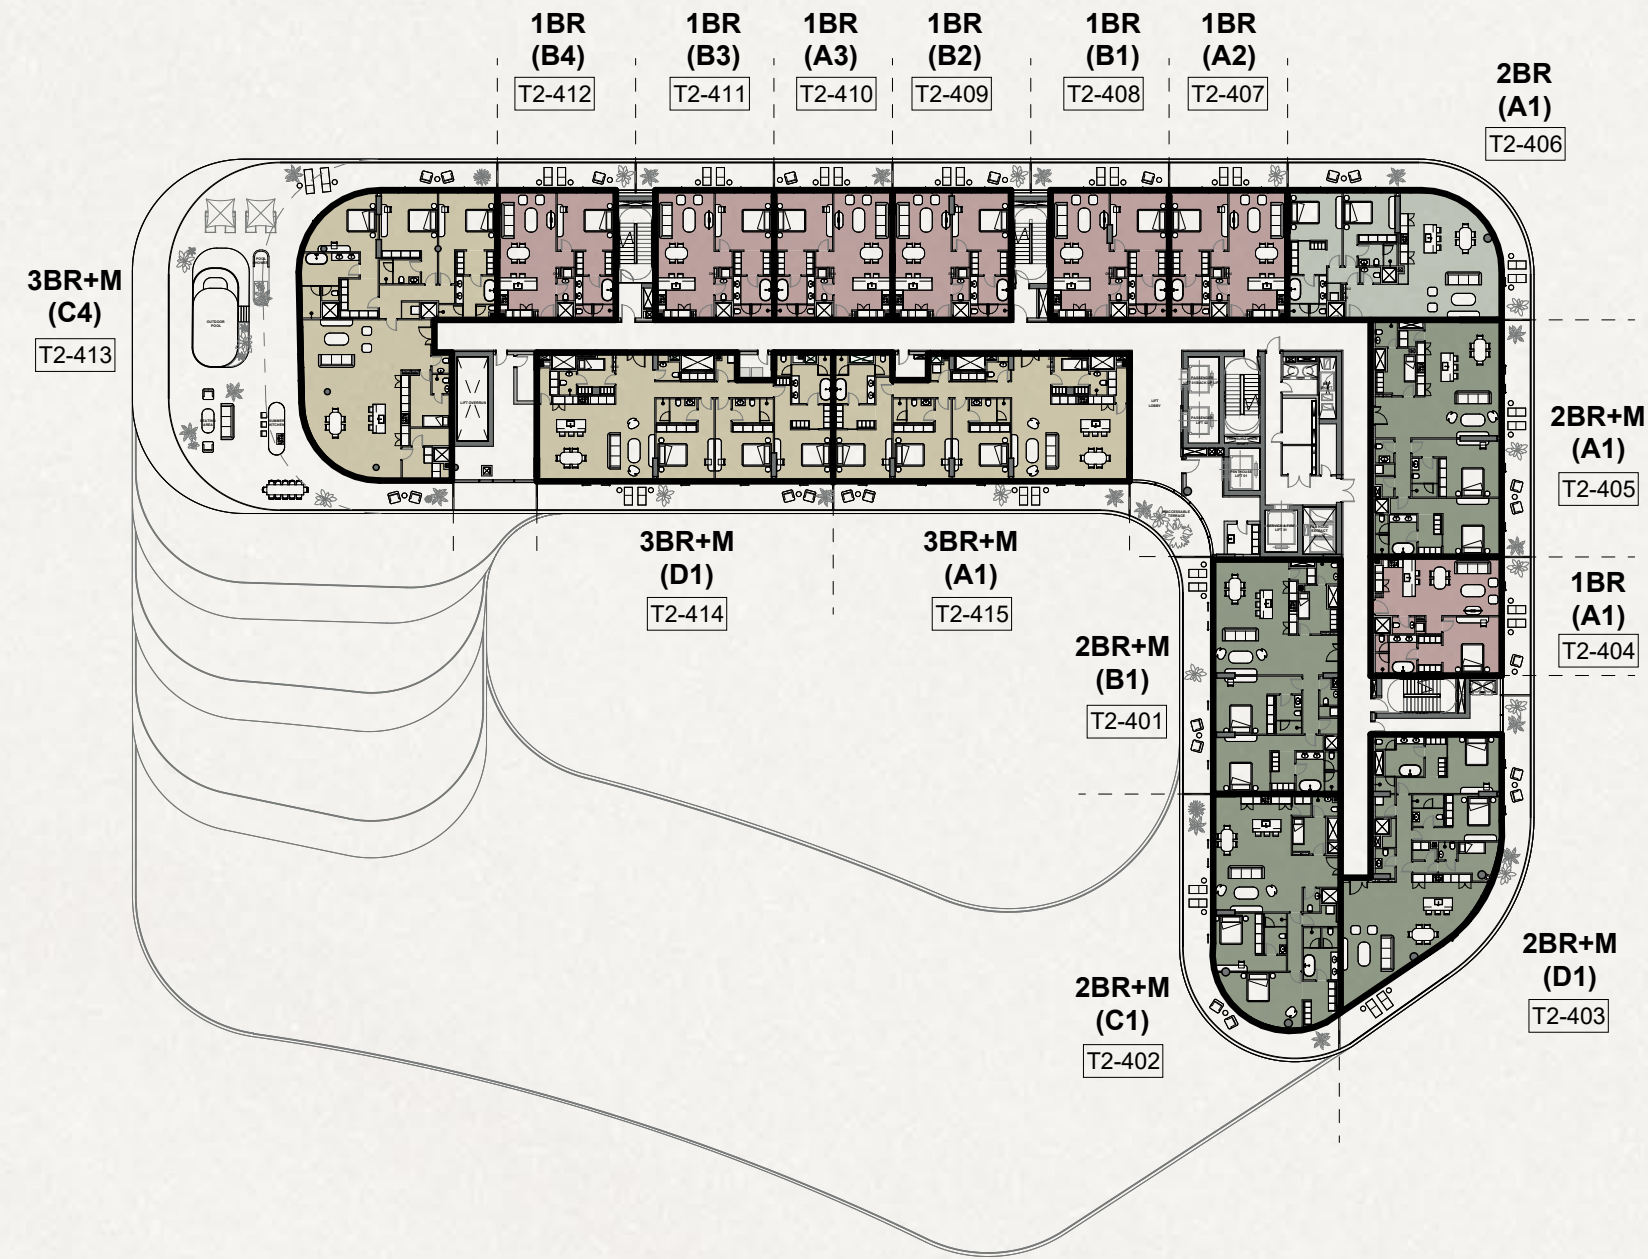

- غرفة نوم
- غرفتين نوم
- غرفتين نوم + غرفة خادمة
- 3 غرف نوم
- 3 غرف نوم + غرفة خادمة
- 3 غرف نوم + غرفة خادمة + غرفة دراسة
- 4 غرف نوم + غرفة خادمة
- بنهاوس

## مخطط المستوى 5

البرج 2

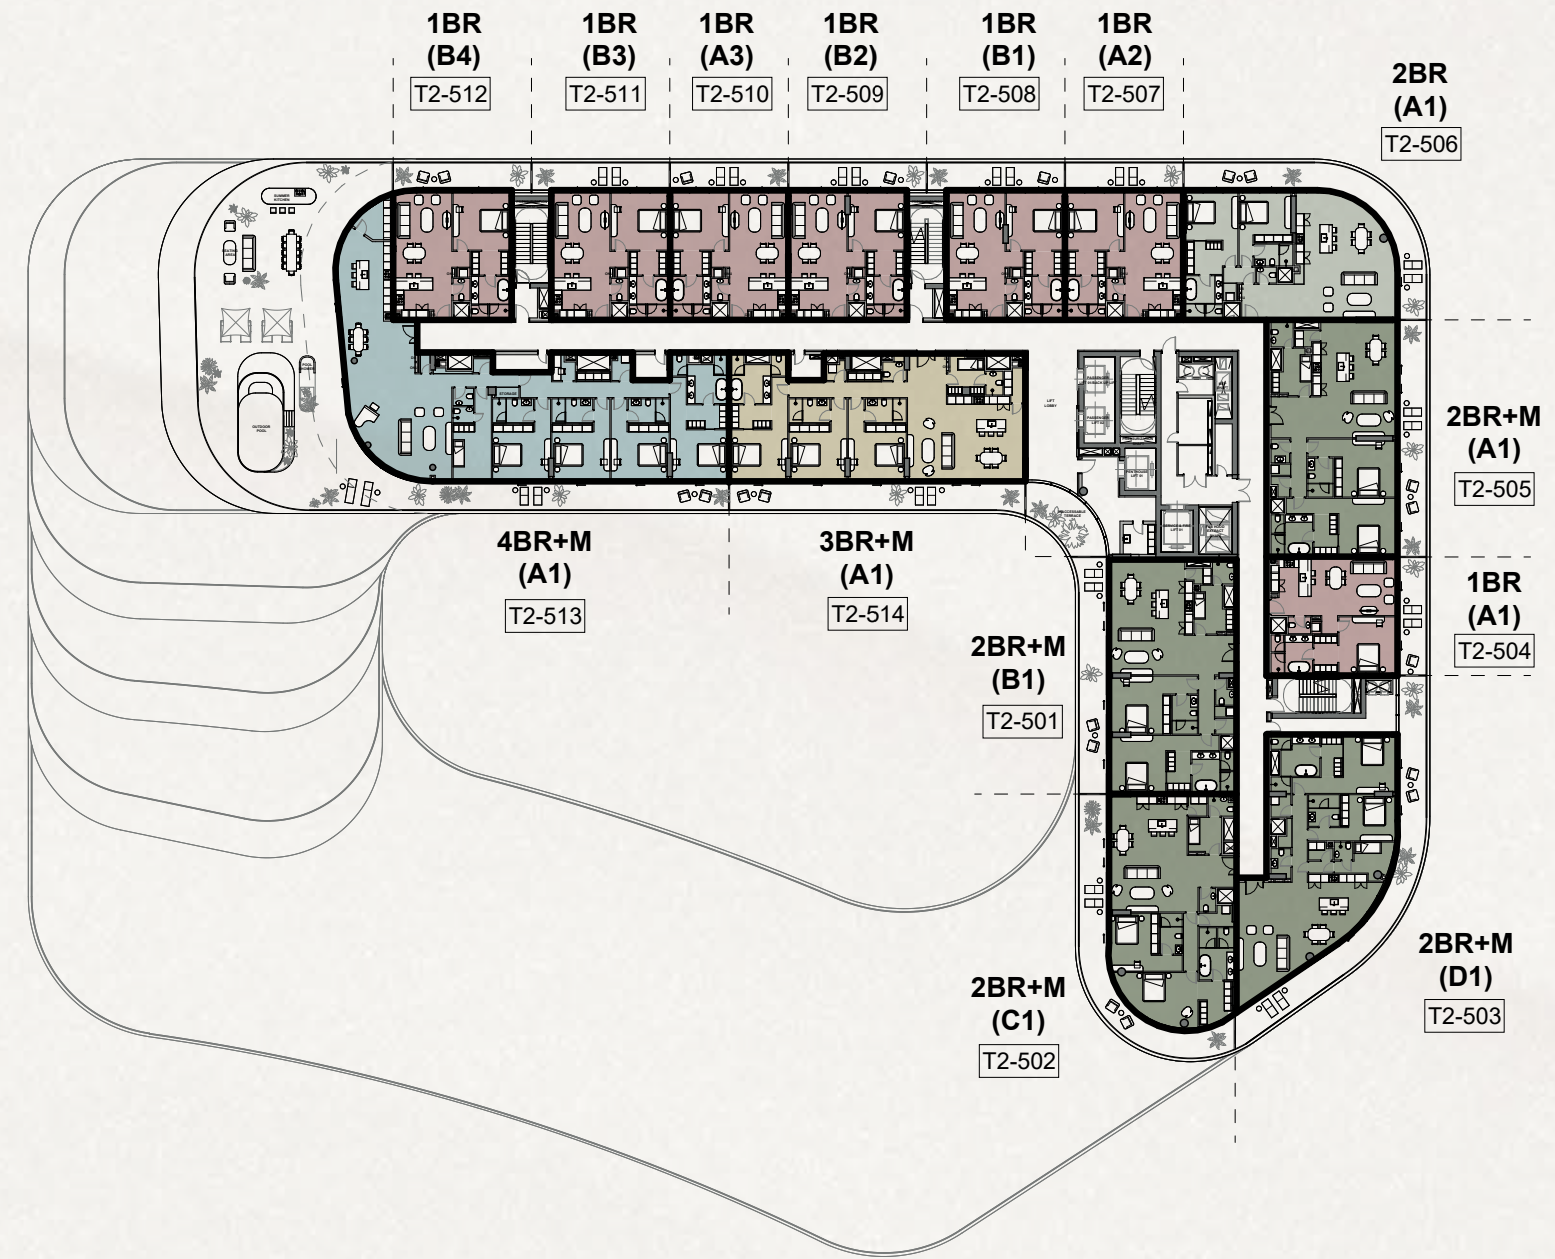


- غرفة نوم
- غرفتين نوم
- غرفتين نوم + غرفة خادمة
- 3 غرف نوم
- 3 غرف نوم + غرفة خادمة
- 3 غرف نوم + غرفة خادمة + غرفة دراسة
- 4 غرف نوم + غرفة خادمة
- بنهاوس



# مخطط المستوى 1


البرج 1

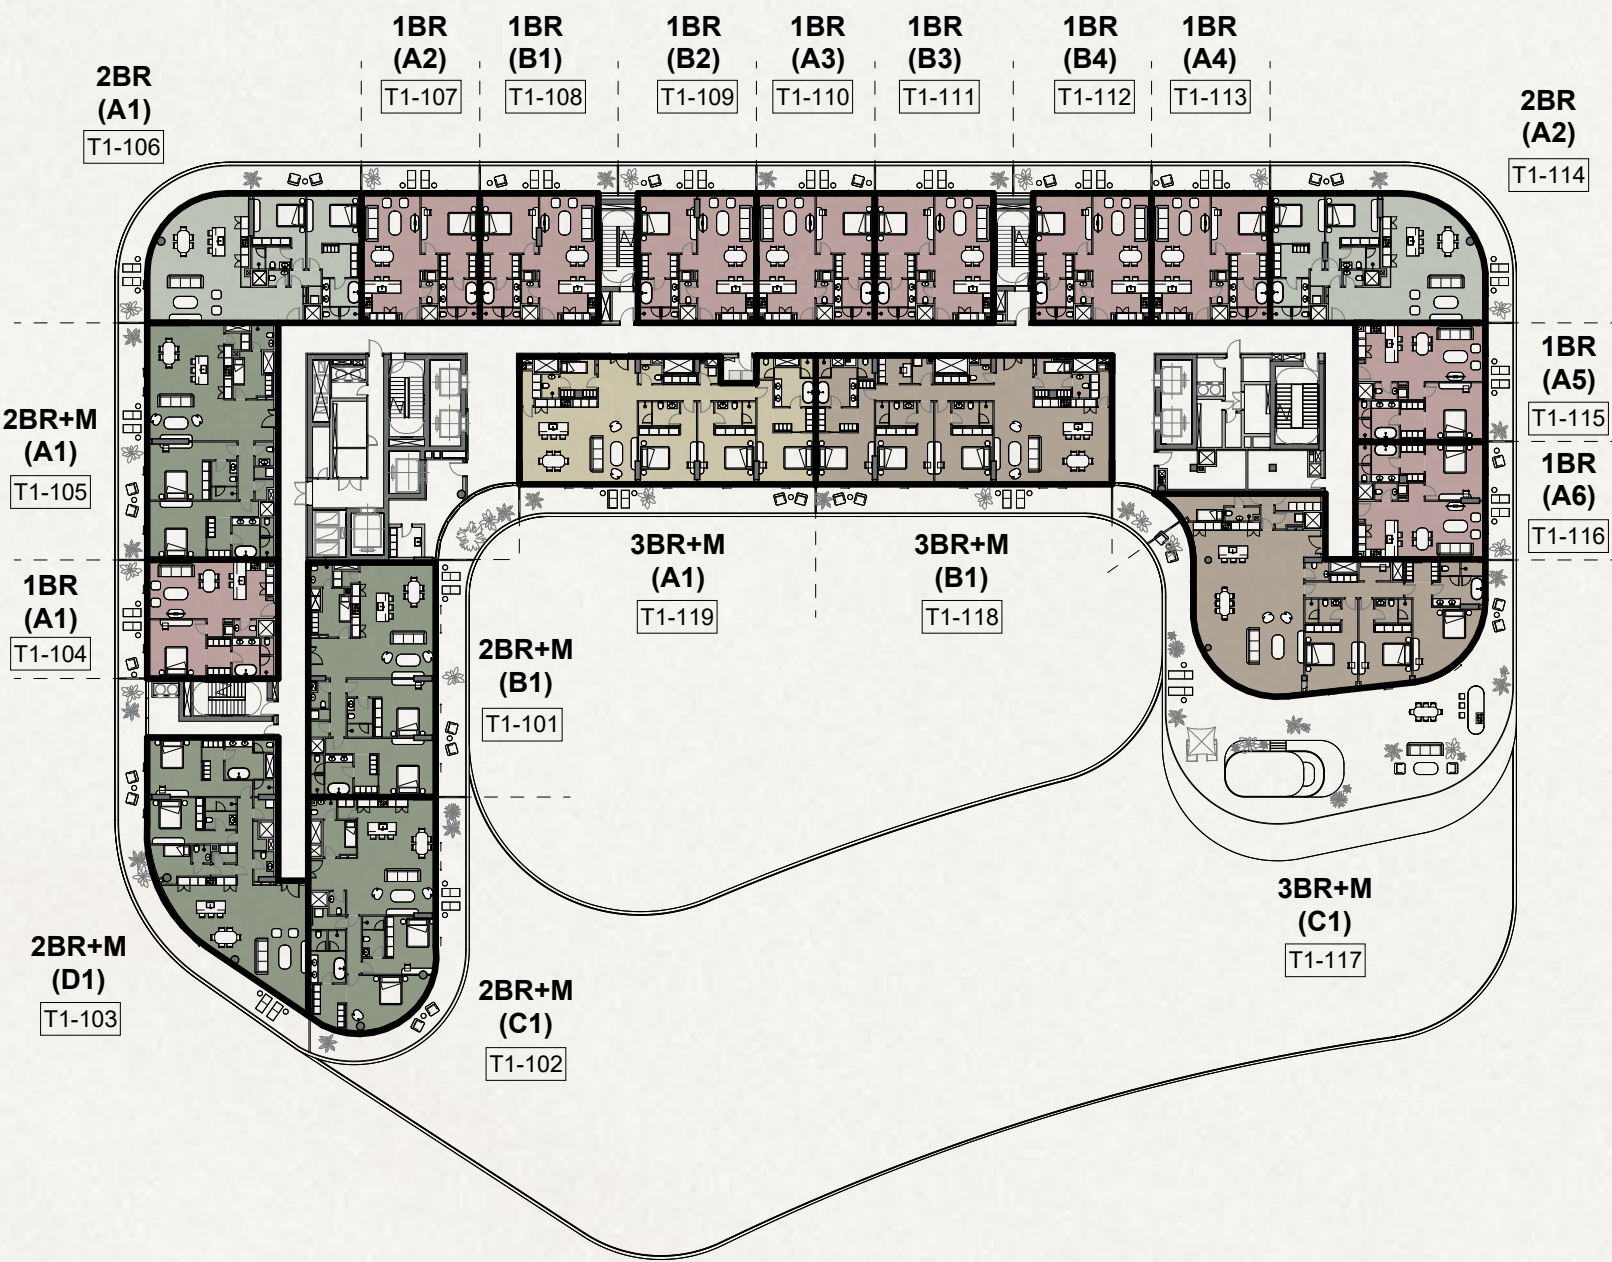

- غرفة نوم
- غرفتين نوم
- غرفتين نوم + غرفة خادمة
- 3 غرف نوم
- 3 غرف نوم + غرفة خادمة
- 3 غرف نوم + غرفة دراسة
- 4 غرف نوم + غرفة خادمة
- بنهاوس

# مخطط المستوى 2

البرج 1

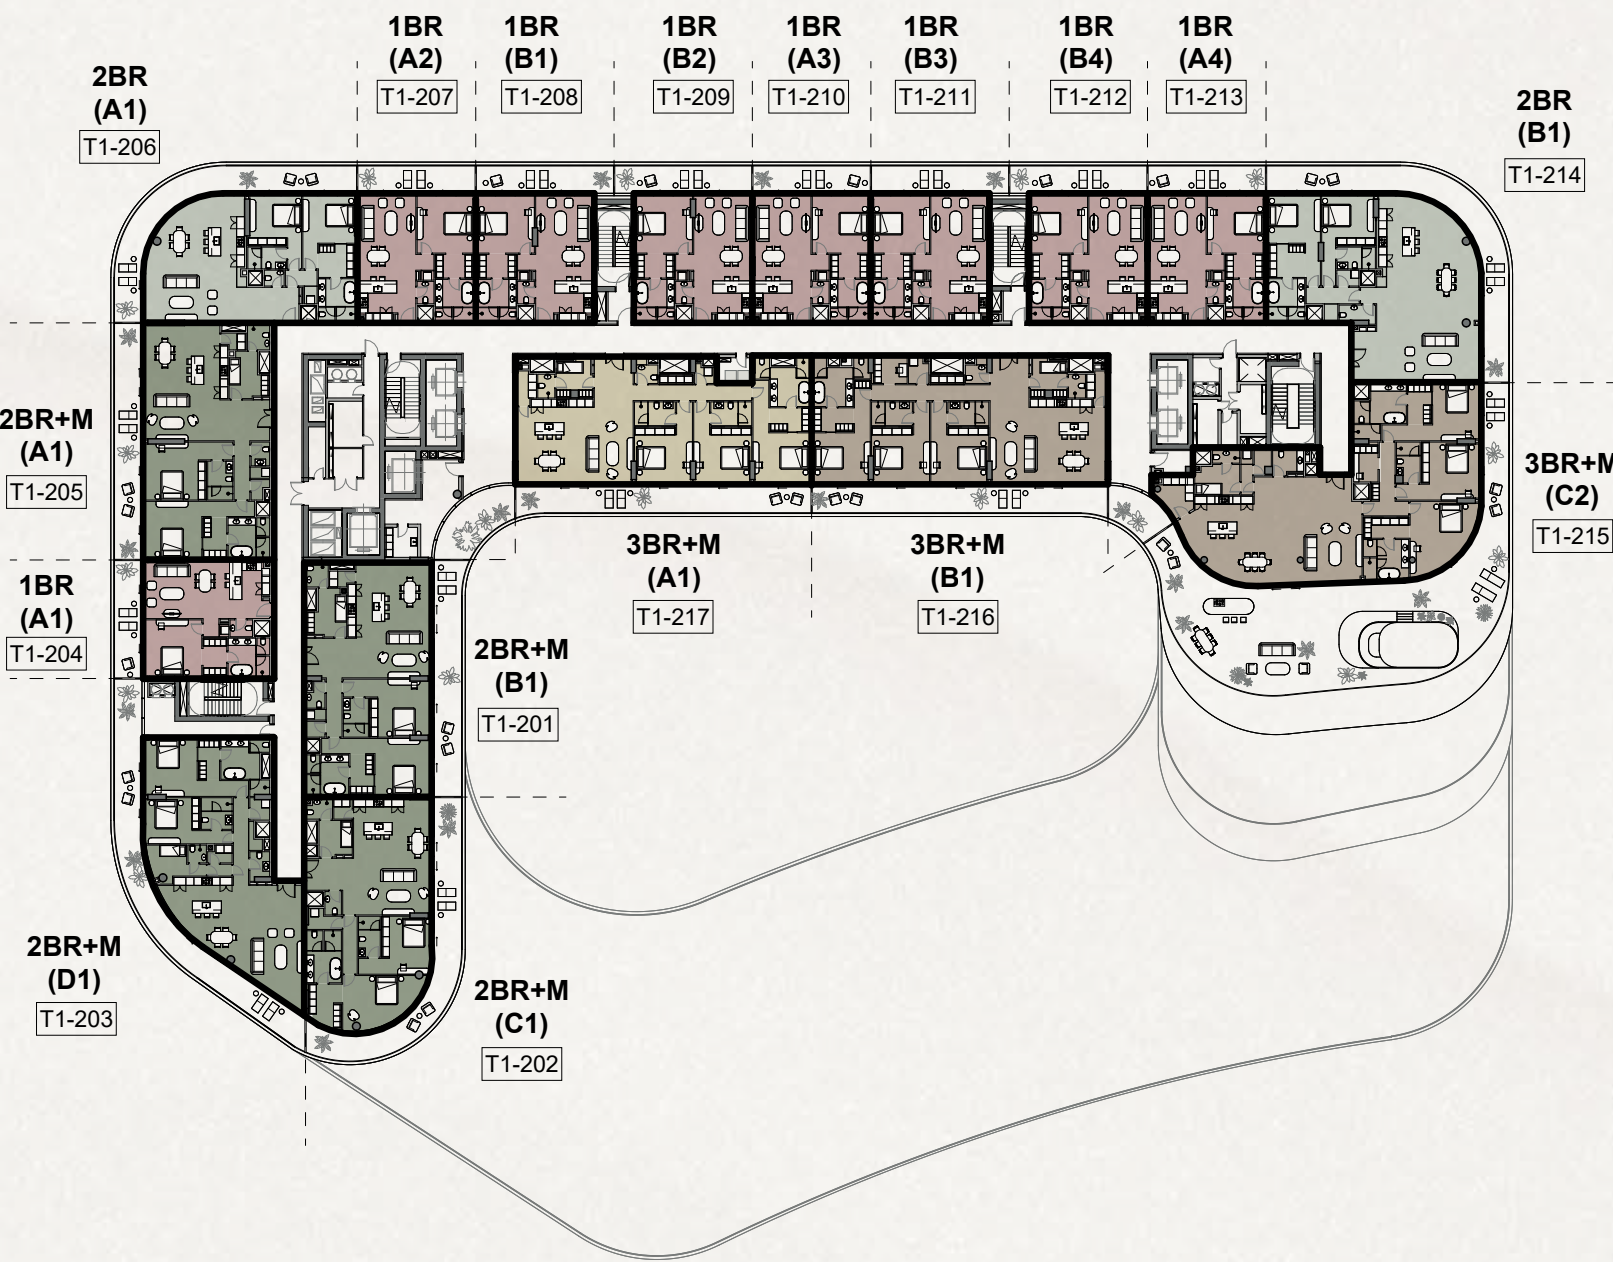


- غرفة نوم
- غرفتين نوم
- غرفتين نوم + غرفة خادمة
- 3 غرف نوم
- 3 غرف نوم + غرفة خادمة
- 3 غرف نوم + غرفة دراسة
- 4 غرف نوم + غرفة خادمة
- بنهاوس



مخطط المستوى 9


البرج 1

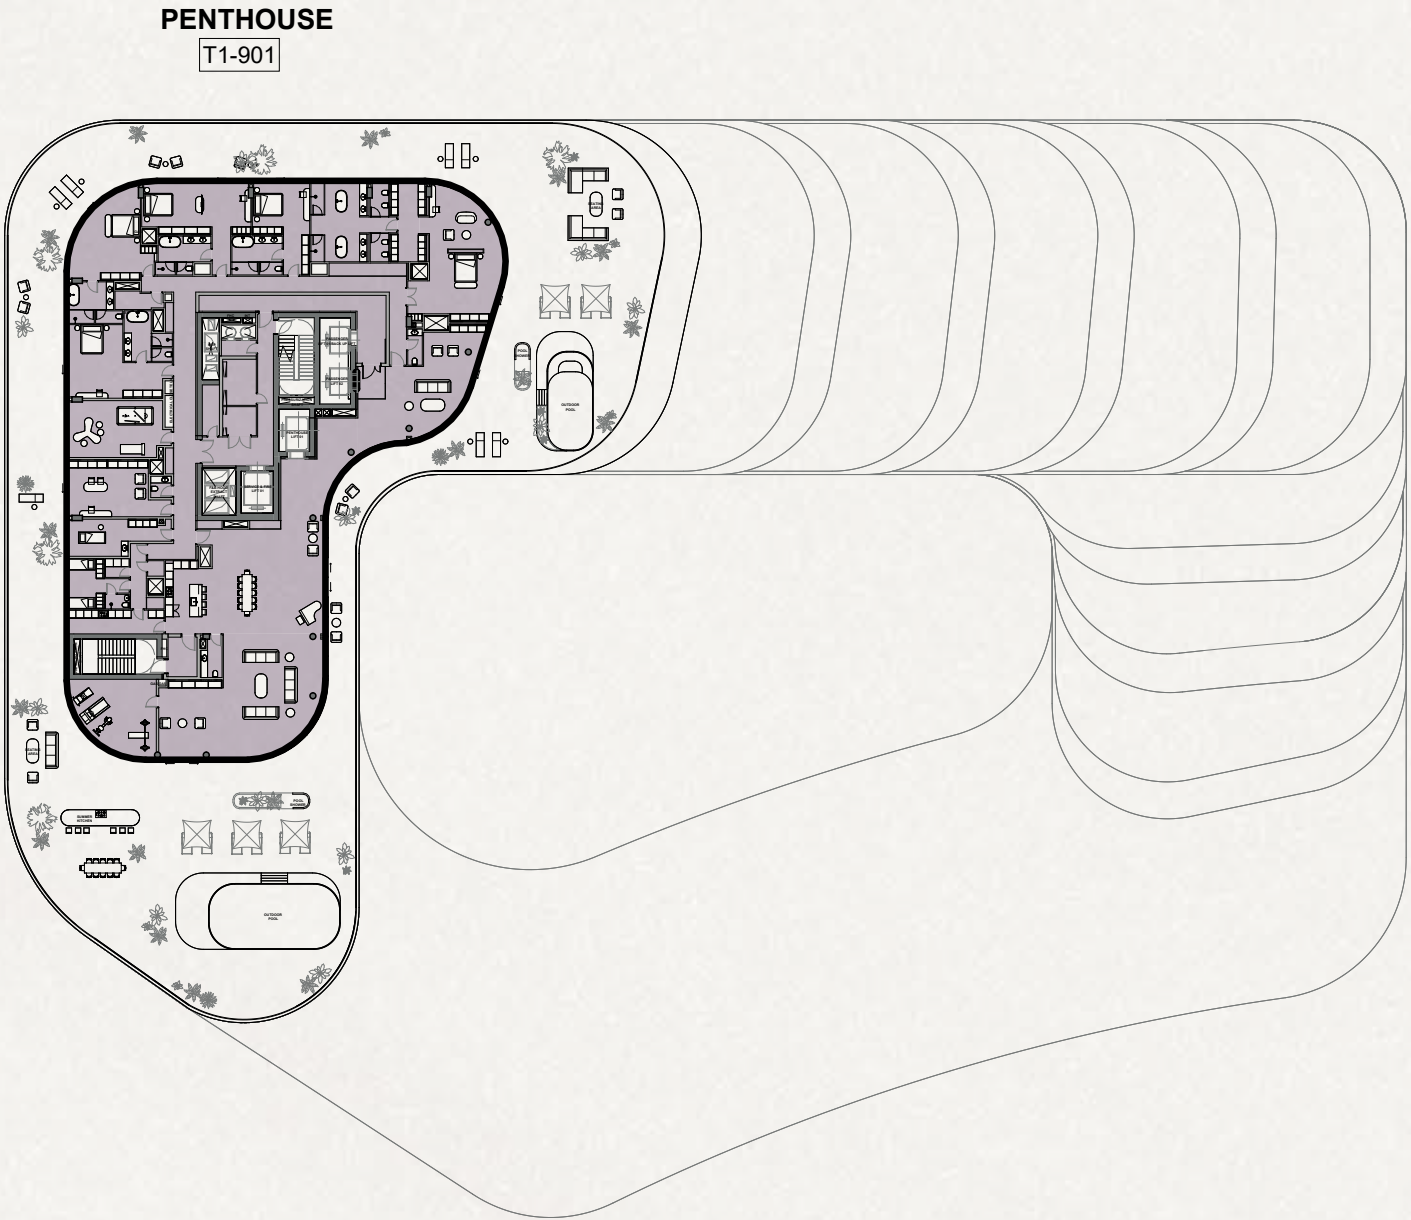

- غرفة نوم
- غرفتين نوم
- غرفتين نوم + غرفة خادمة
- 3 غرف نوم
- 3 غرف نوم + غرفة خادمة
- 3 غرف نوم + غرفة خادمة + غرفة دراسة
- 4 غرف نوم + غرفة خادمة
- بنهاوس

مخطط المستوى 1

البرج 2

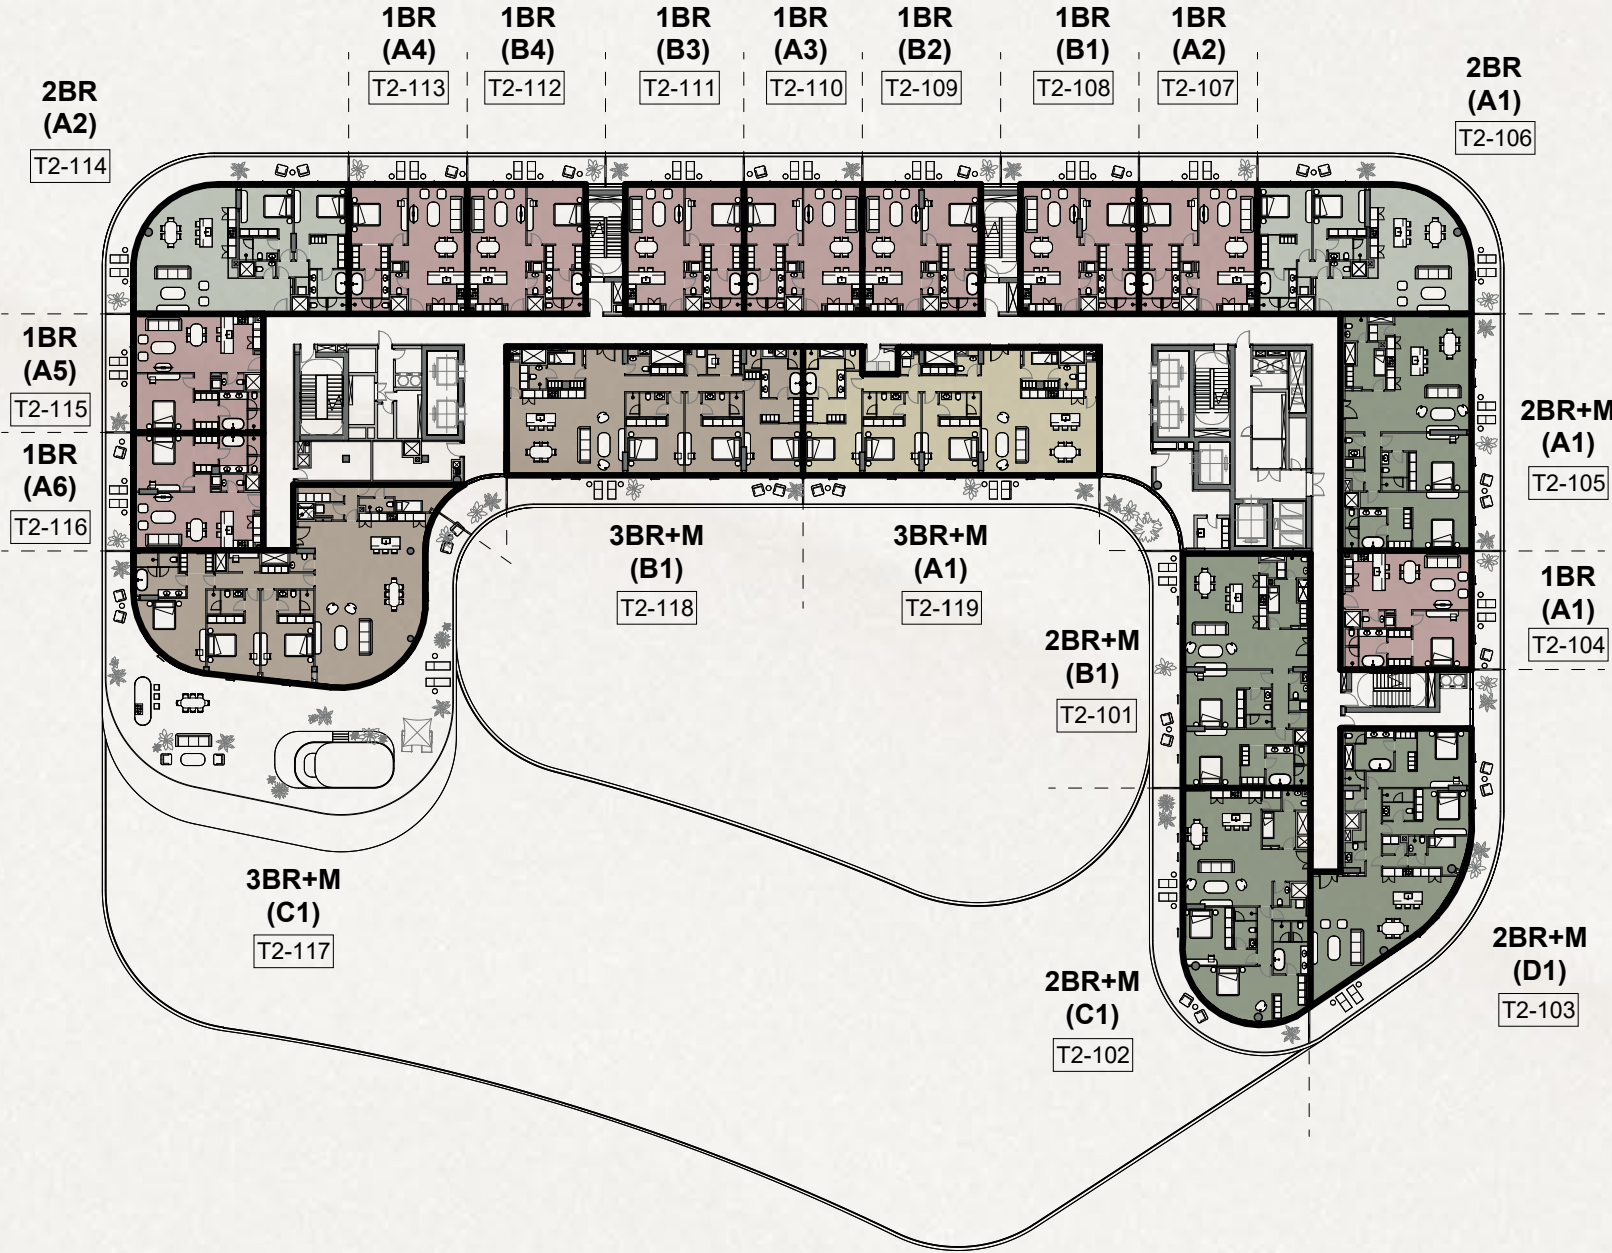

- غرفة نوم
- غرفتين نوم
- غرفتين نوم + غرفة خادمة
- 3 غرف نوم
- 3 غرف نوم + غرفة خادمة
- 3 غرف نوم + غرفة خادمة + غرفة دراسة
- 4 غرف نوم + غرفة خادمة
- بنهاوس



متوسط المساحة الطابقية الإجمالية (تتضمن الشرفات) 644 متر مربع




## منازل 4 غرف نوم مع غرفة خادمة وبركة سباحة

إخلاء مسؤولية: تم إنتاج هذا المخطط لأغراض توضيحية كمثال لمخطط فيلا نموذجي ولا تقدم  
”الدار“ أي تعهد أو ضمان فيما يتعلق بأي من المعلومات المعروضة.



متوسط المساحة الطابقية الإجمالية (تتضمن الشرفات) 2026 متر مربع

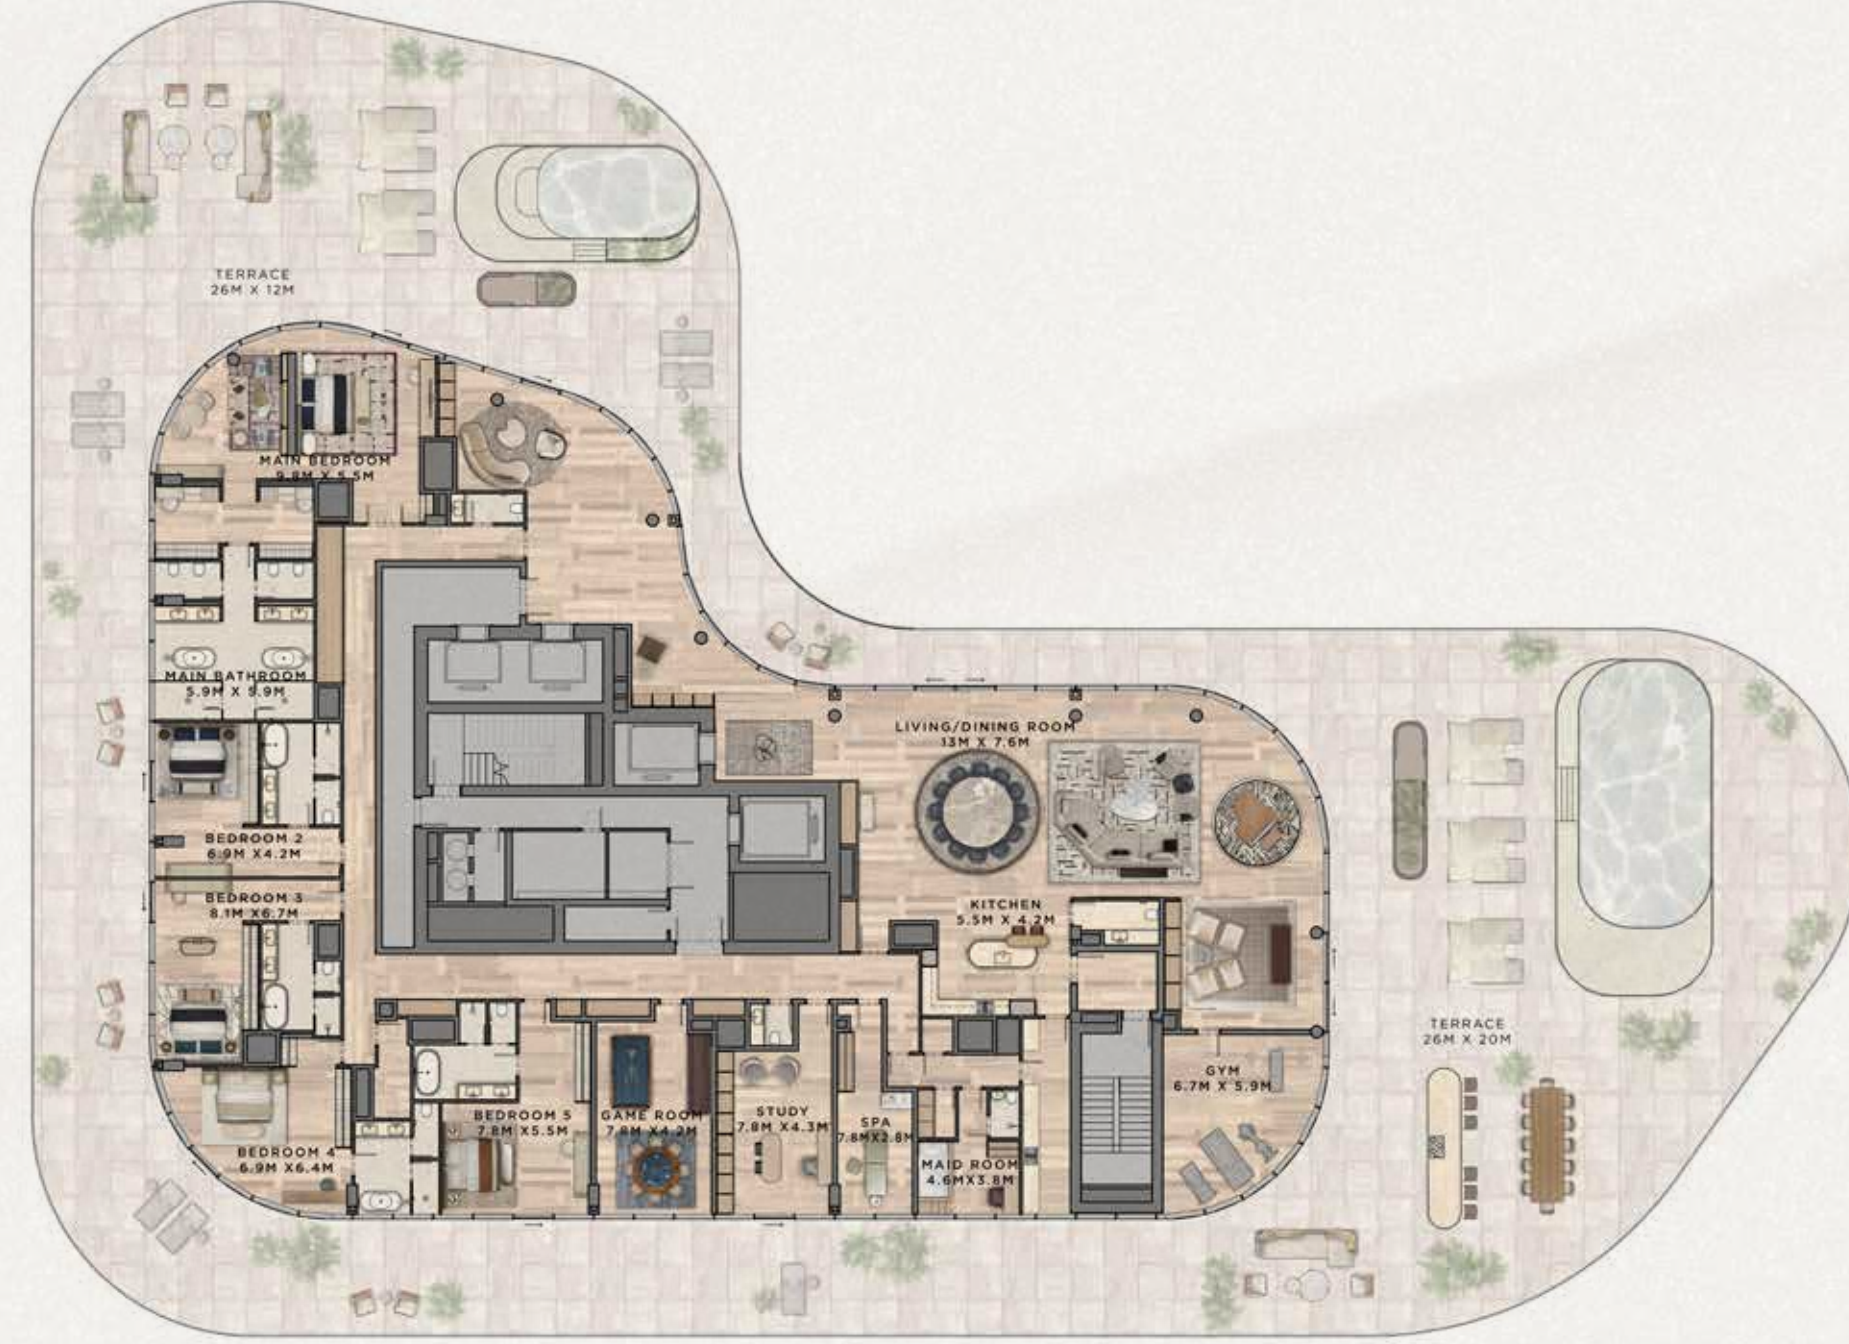


بنتهاوس 5 غرف نوم  
مع غرفة خادمة وبركة سباحة

إخلاء مسؤولية: تم إنتاج هذا المخطط لأغراض توضيحية كمثال لمخطط فيلا نموذجي ولا تقدم "الدار" أي تعهد أو ضمان فيما يتعلق بأي من المعلومات المعروضة.  
المسبح المعروض في المخطط أعلاه ليس جزءاً من عرض الوحدة القياسي. تركيب المسبح سيكون بناء على رغبة المالك.



# مخطط المستوى 7


البرج 1

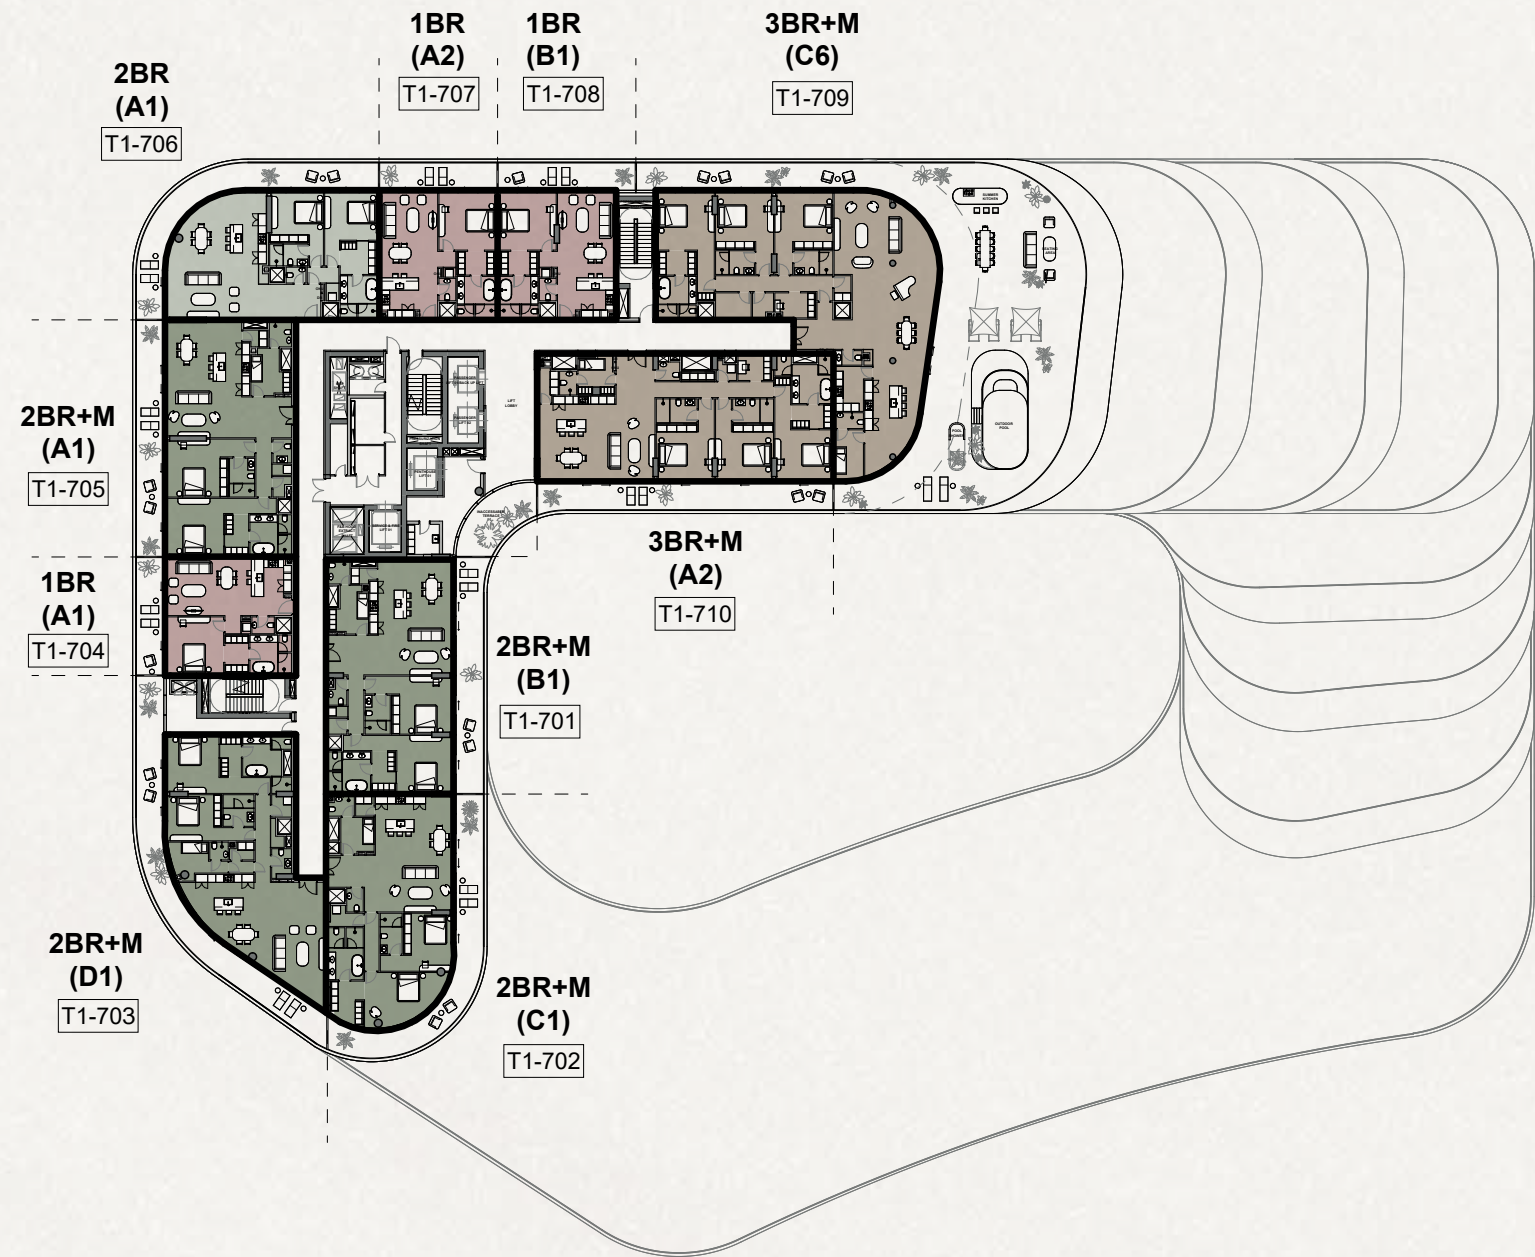

- غرفة نوم
- غرفتين نوم
- غرفتين نوم + غرفة خادمة
- 3 غرف نوم
- 3 غرف نوم + غرفة خادمة
- 3 غرف نوم + غرفة خادمة + غرفة دراسة
- 4 غرف نوم + غرفة خادمة
- بنهاوس

# مخطط المستوى 8

البرج 1

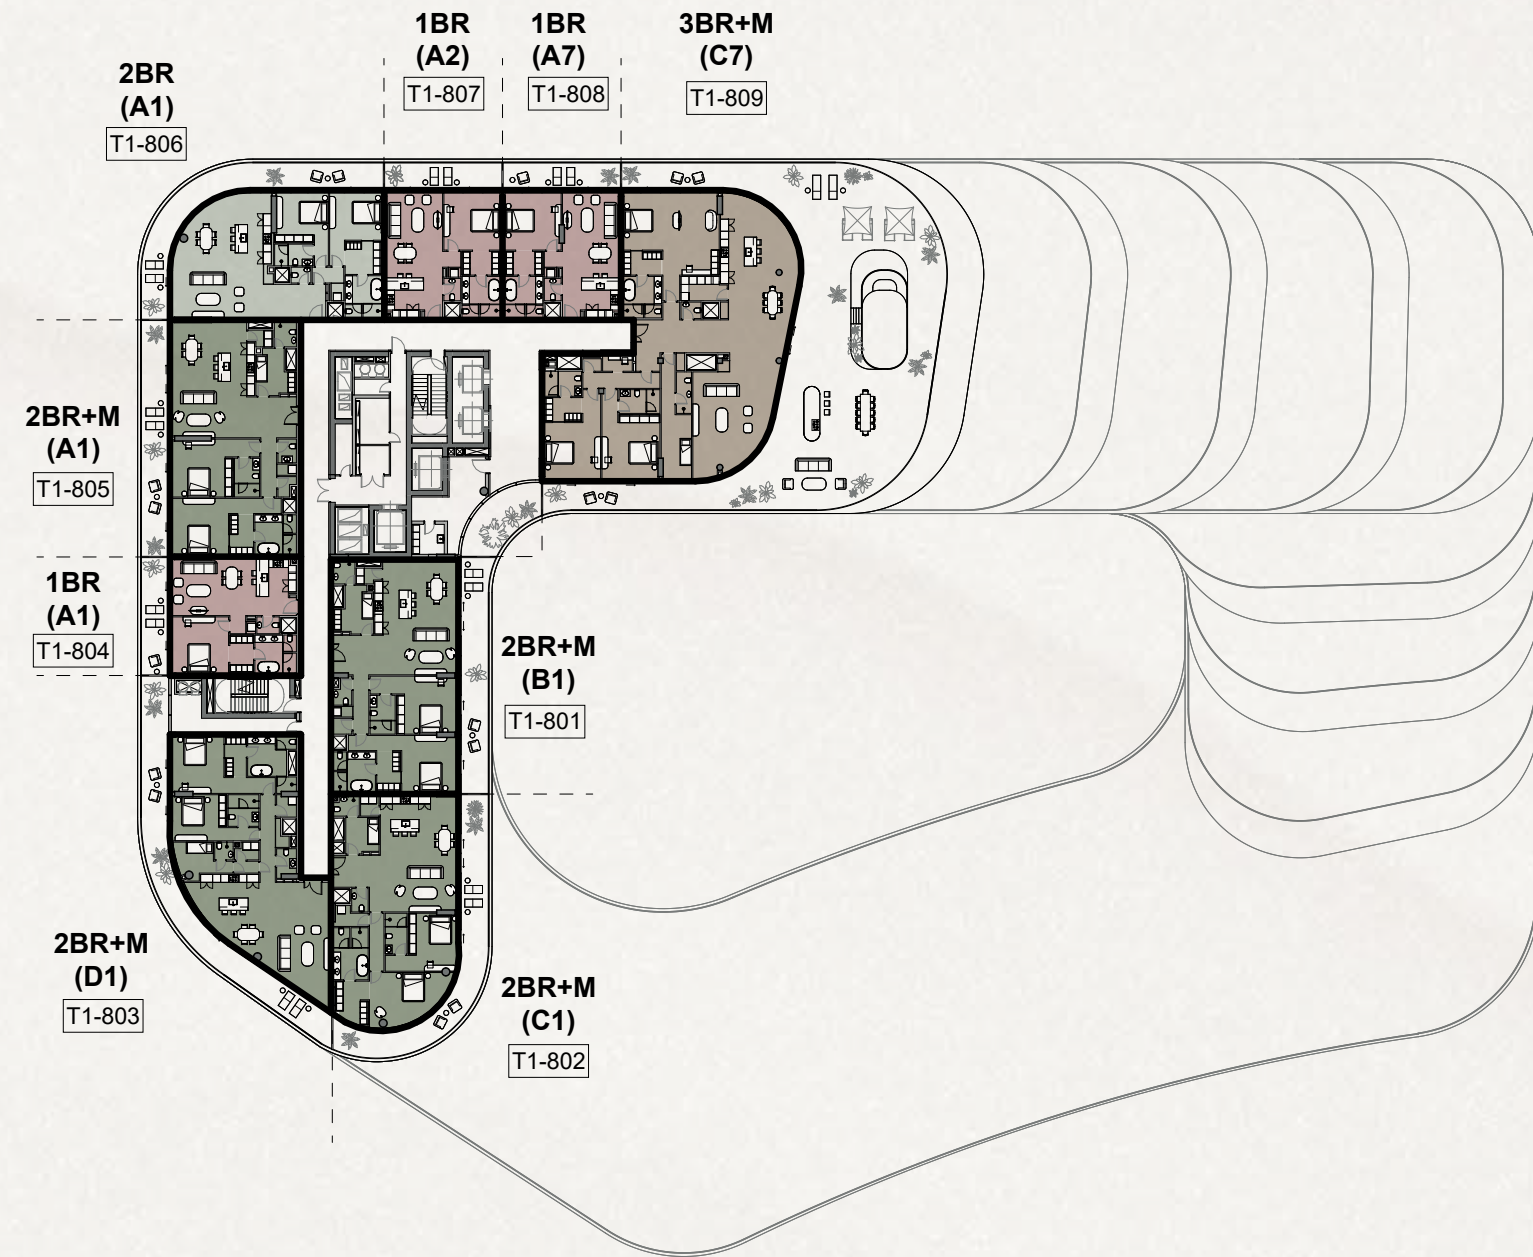


- غرفة نوم
- غرفتين نوم
- غرفتين نوم + غرفة خادمة
- 3 غرف نوم
- 3 غرف نوم + غرفة خادمة
- 3 غرف نوم + غرفة خادمة + غرفة دراسة
- 4 غرف نوم + غرفة خادمة
- بنهاوس



## مخطط المستوى 5


البرج 1

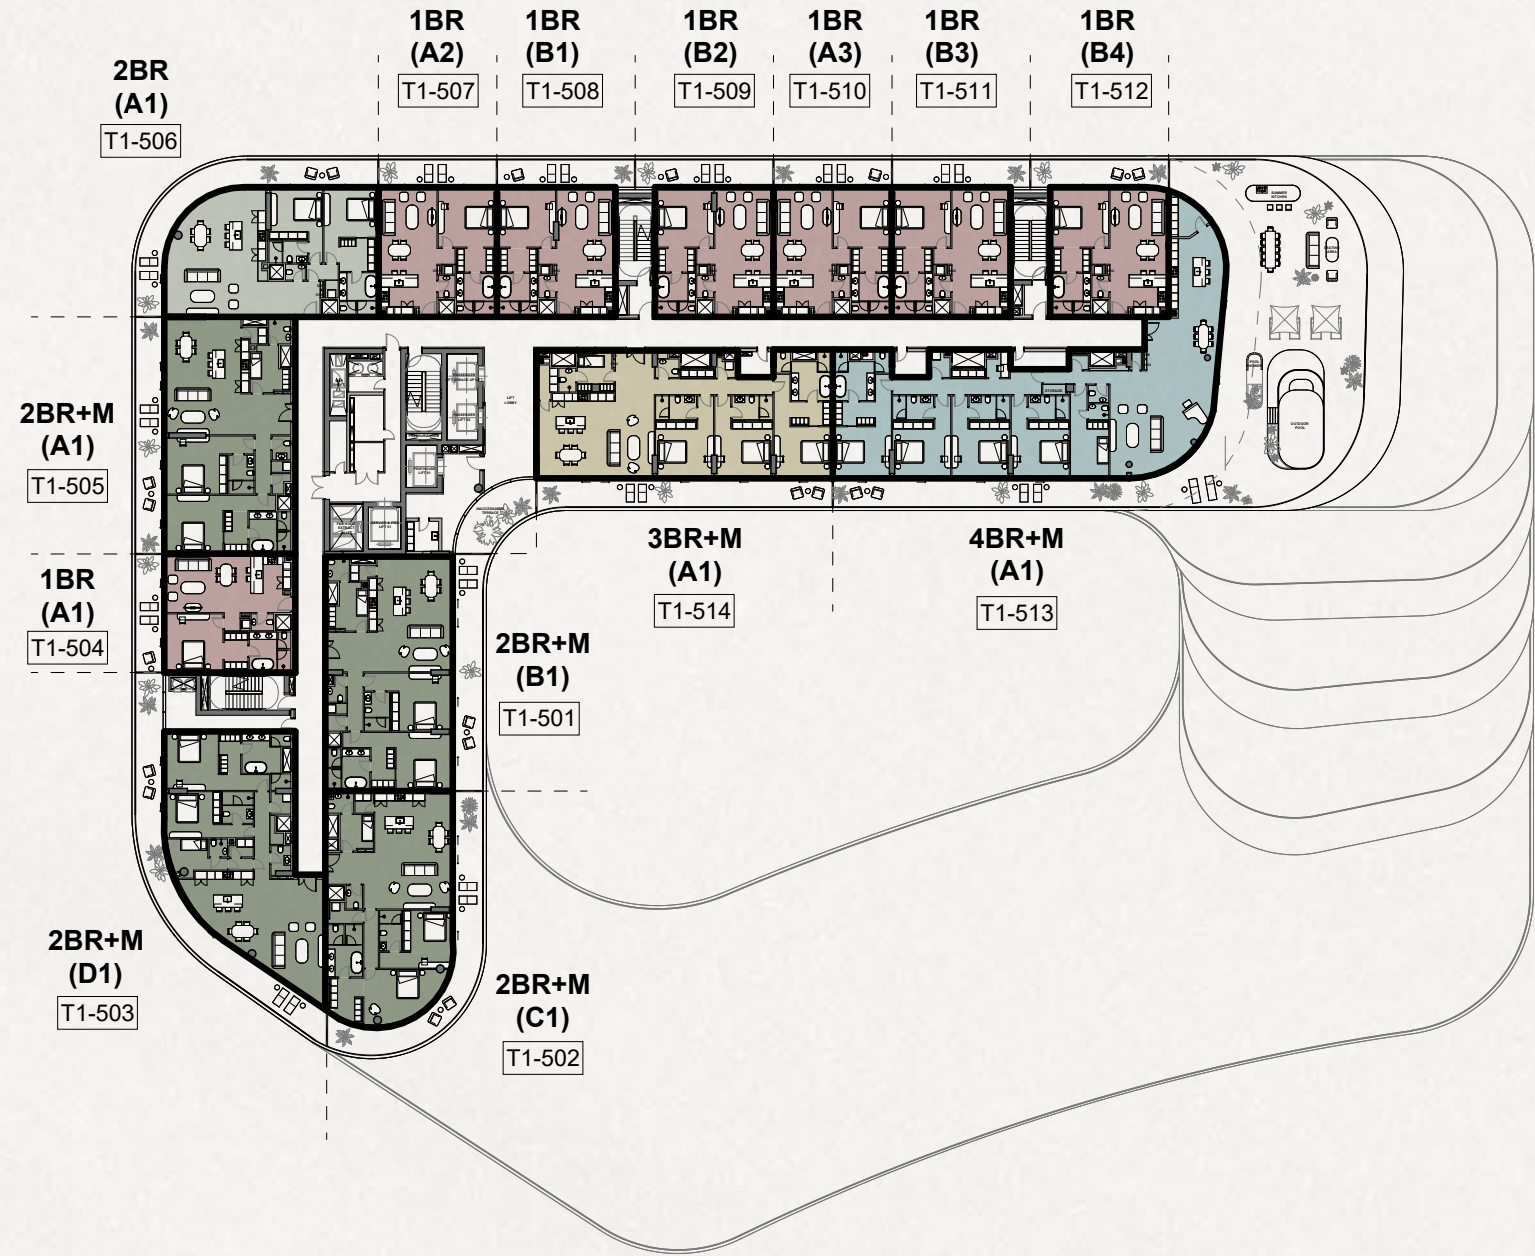

- غرفة نوم
- غرفتين نوم
- غرفتين نوم + غرفة خادمة
- 3 غرف نوم
- 3 غرف نوم + غرفة خادمة
- 3 غرف نوم + غرفة دراسة
- 4 غرف نوم + غرفة خادمة
- بنهاوس

## مخطط المستوى 6

البرج 1

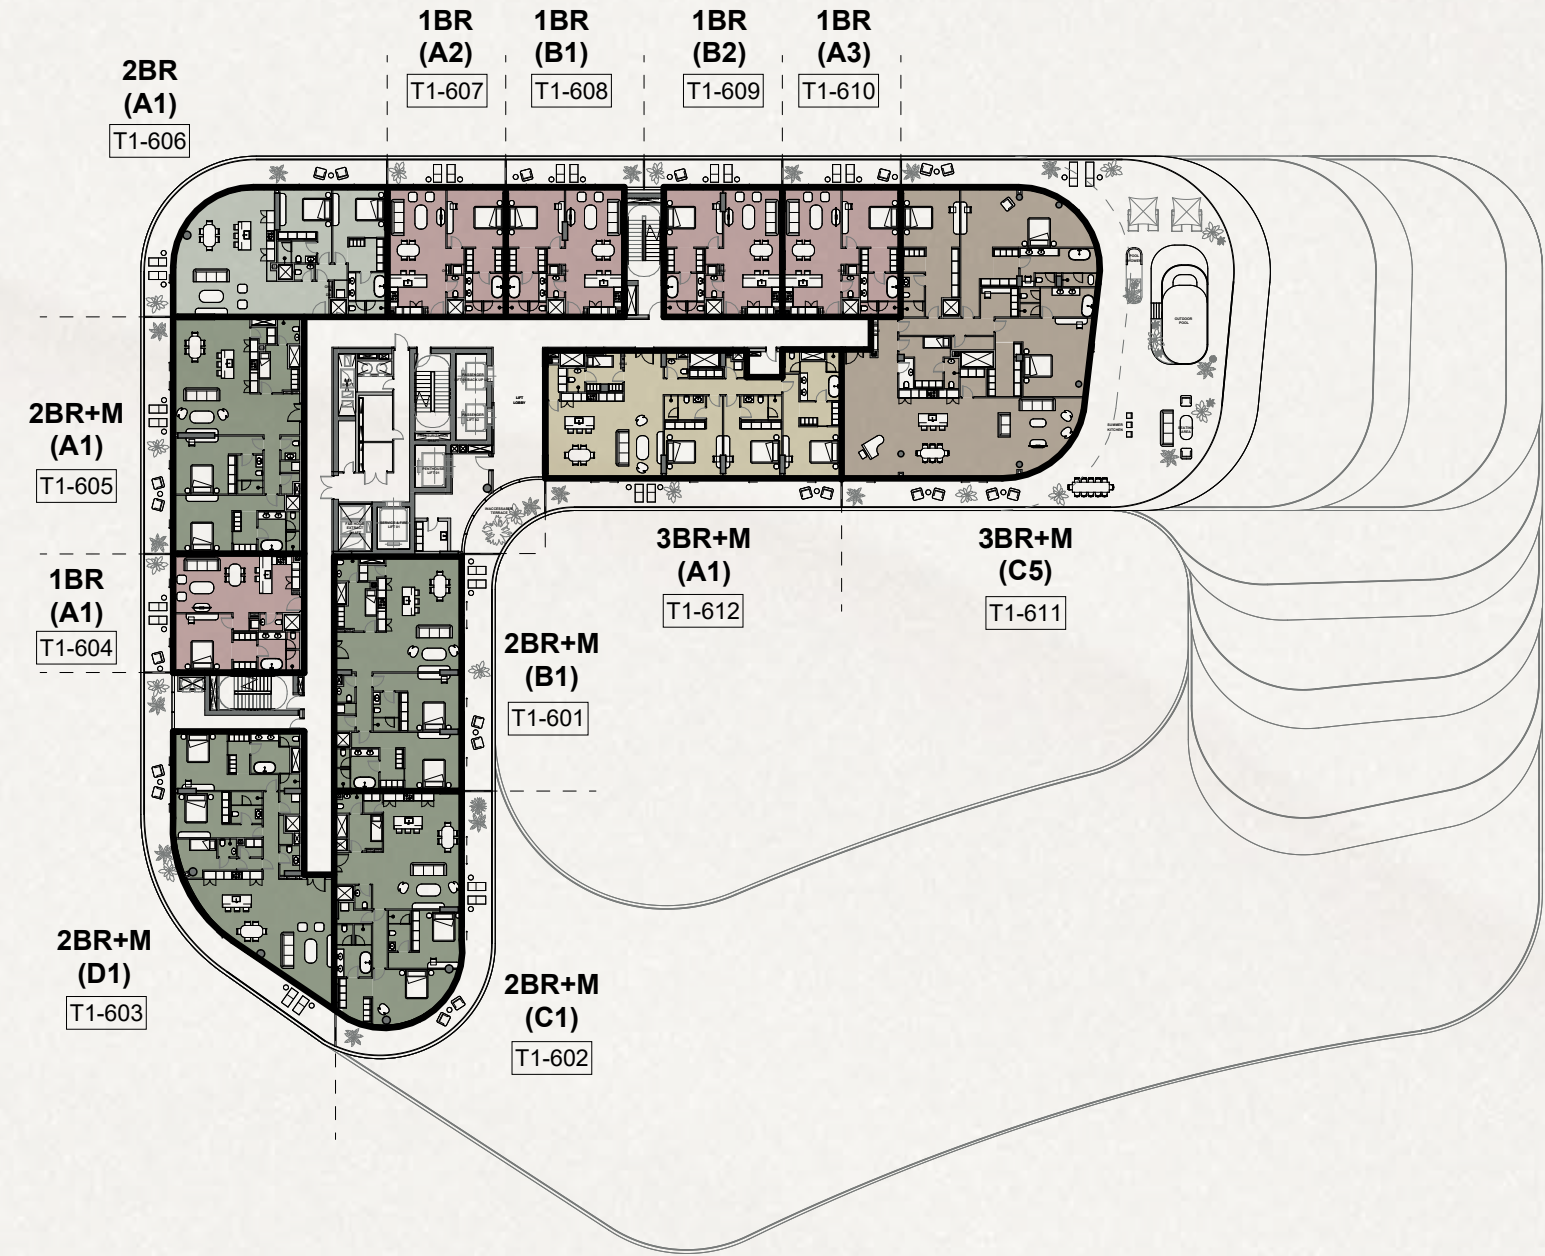

- غرفة نوم
- غرفتين نوم
- غرفتين نوم + غرفة خادمة
- 3 غرف نوم
- 3 غرف نوم + غرفة خادمة
- 3 غرف نوم + غرفة دراسة
- 4 غرف نوم + غرفة خادمة
- بنهاوس



متوسط المساحة الطابقية الإجمالية (تتضمن الشرفات) 204 متر مربع



## منازل غرفتين وصالة زاوية

إخلاء مسؤولية: تم إنتاج هذا المخطط لأغراض توضيحية كمثال لمخطط فيلا نموذجي ولا تقدم  
"الدار" أي تعهد أو ضمان فيما يتعلق بأي من المعلومات المعروضة.



متوسط المساحة الطابقية الإجمالية (تتضمن الشرفات) 103 متر مربع




## منازل من غرفة نوم وصالة

إخلاء مسؤولية: تم إنتاج هذا المخطط لأغراض توضيحية كمثال لمخطط فيلا نموذجي ولا تقدم "الدار" أي تعهد أو ضمان فيما يتعلق بأي من المعلومات المعروضة.



مخطط المستوى 8


البرج 2

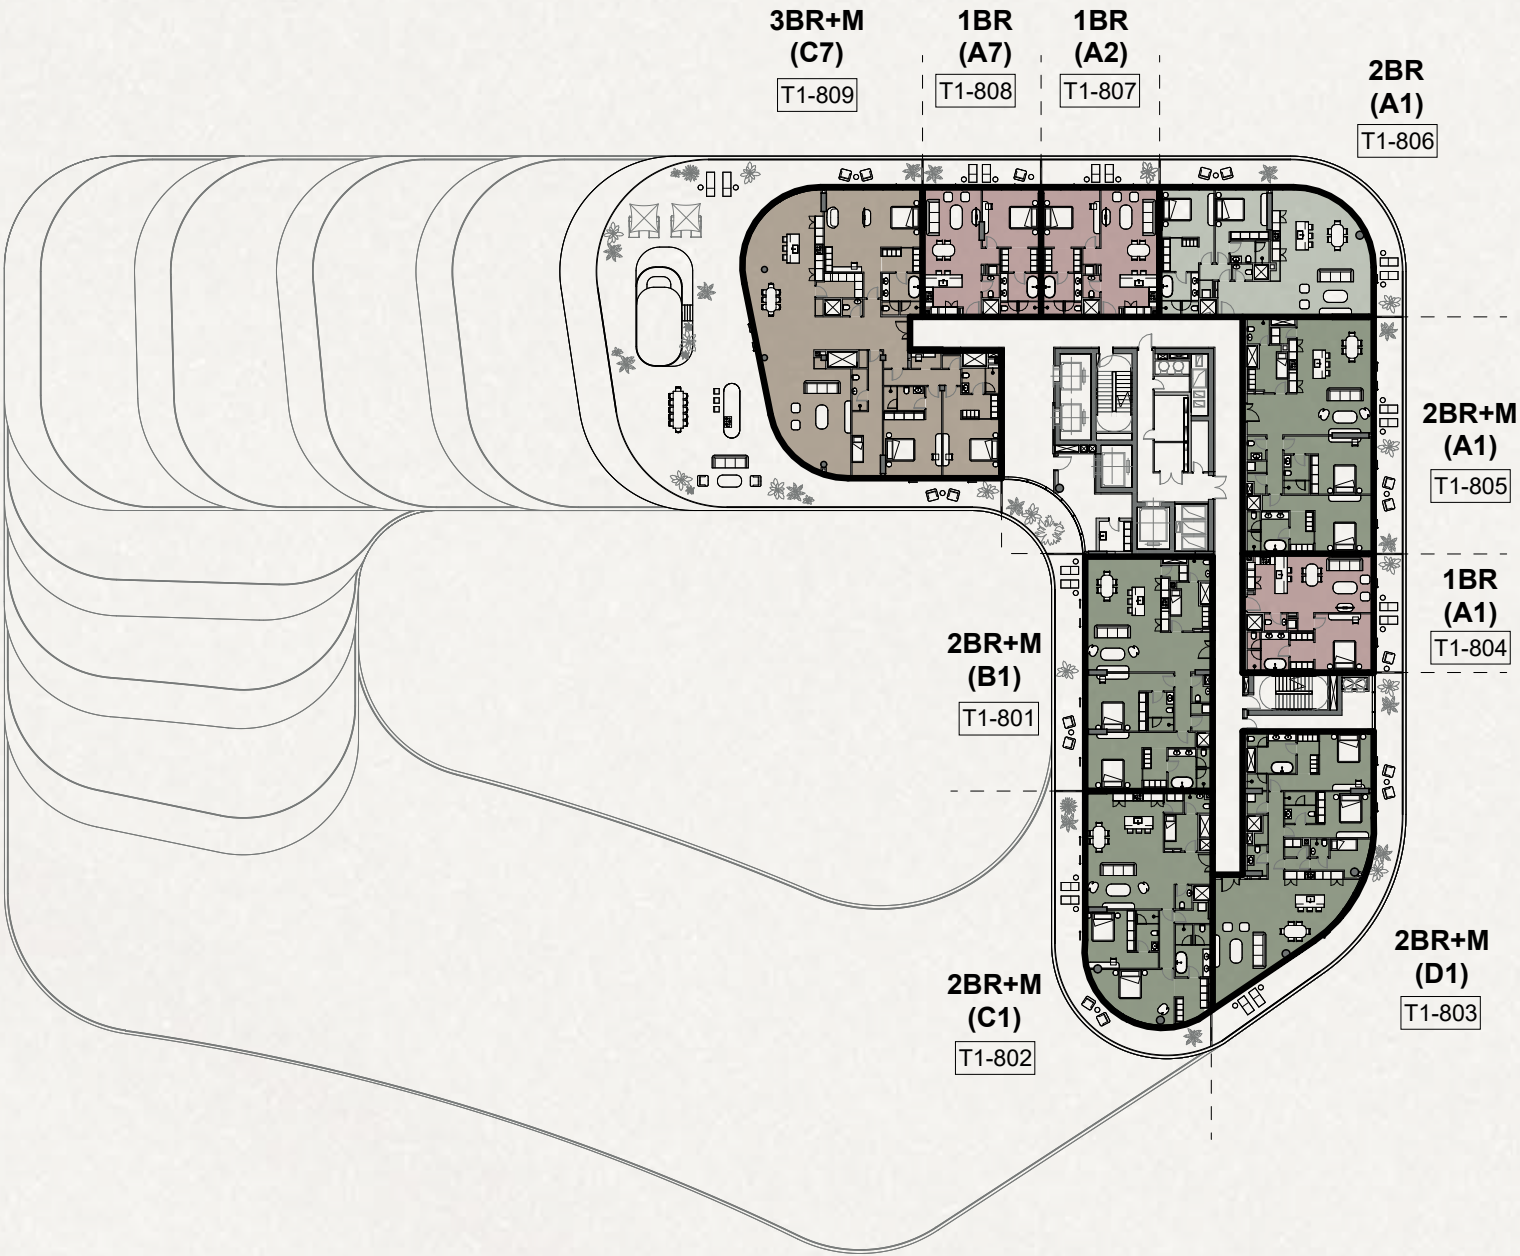

- غرفة نوم
- غرفتين نوم
- غرفتين نوم + غرفة خادمة
- 3 غرف نوم
- 3 غرف نوم + غرفة خادمة
- 3 غرف نوم + غرفة خادمة + غرفة دراسة
- 4 غرف نوم + غرفة خادمة
- بننهاوس

مخطط المستوى 9

البرج 2

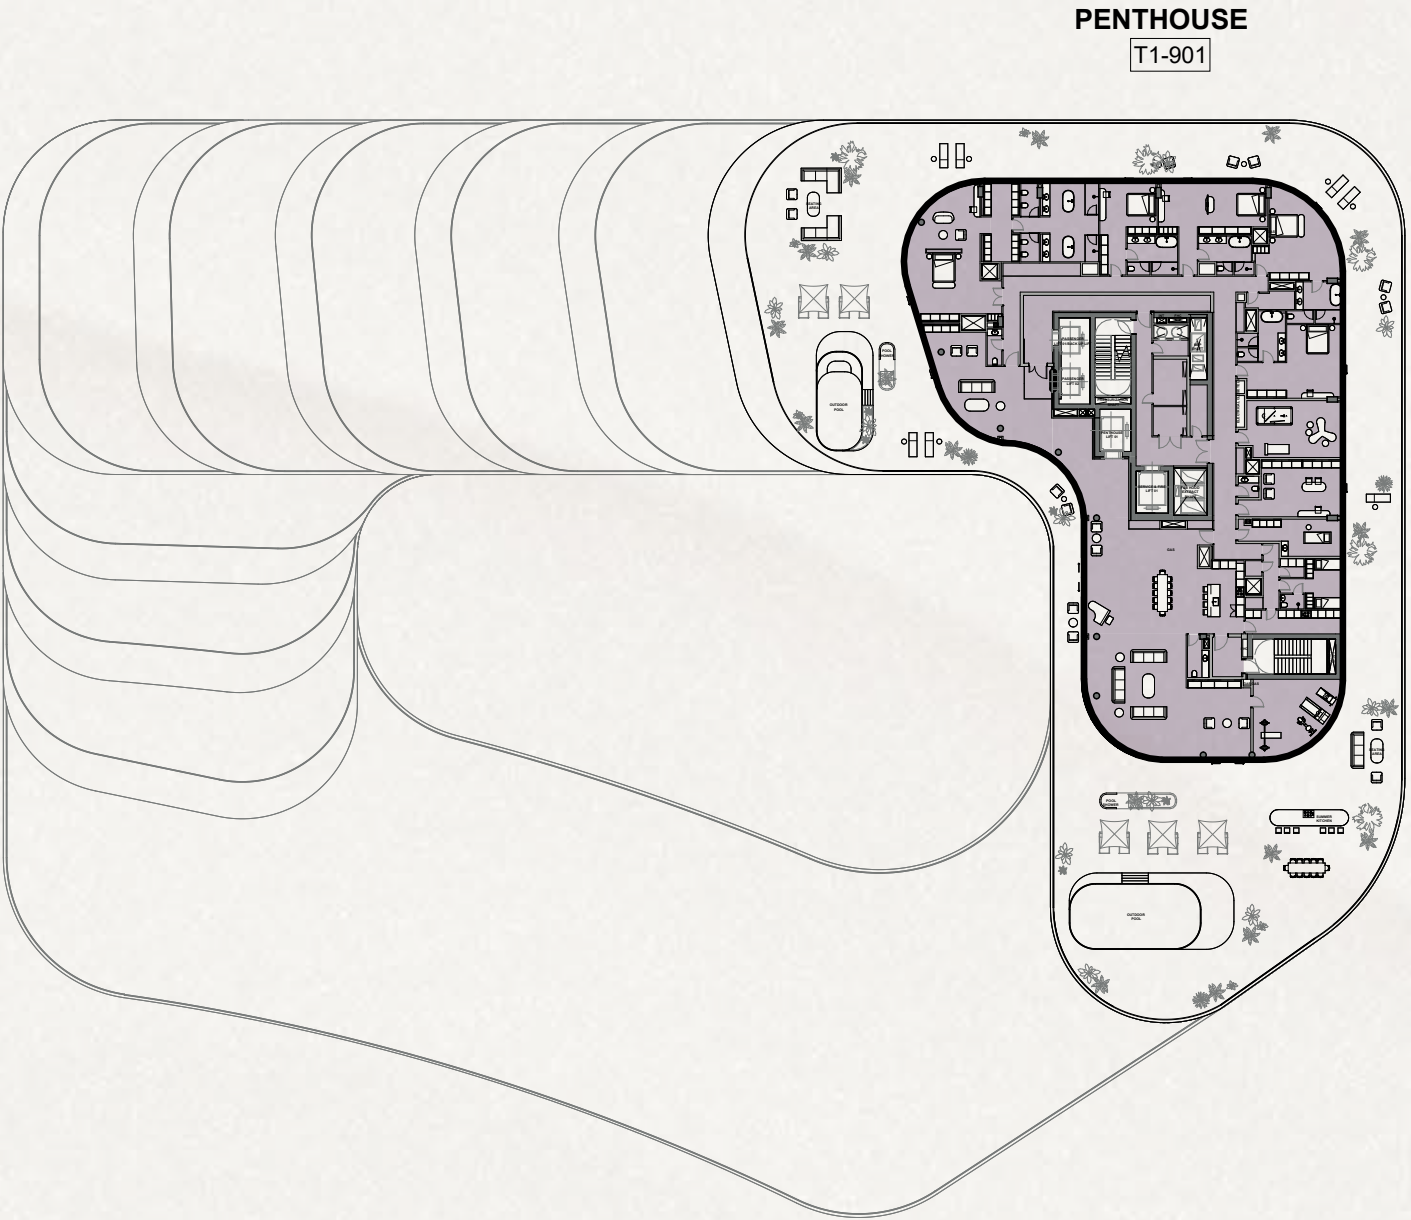


- غرفة نوم
- غرفتين نوم
- غرفتين نوم + غرفة خادمة
- 3 غرف نوم
- 3 غرف نوم + غرفة خادمة
- 3 غرف نوم + غرفة خادمة + غرفة دراسة
- 4 غرف نوم + غرفة خادمة
- بننهاوس



## مخطط المستوي 6


## البرج 2

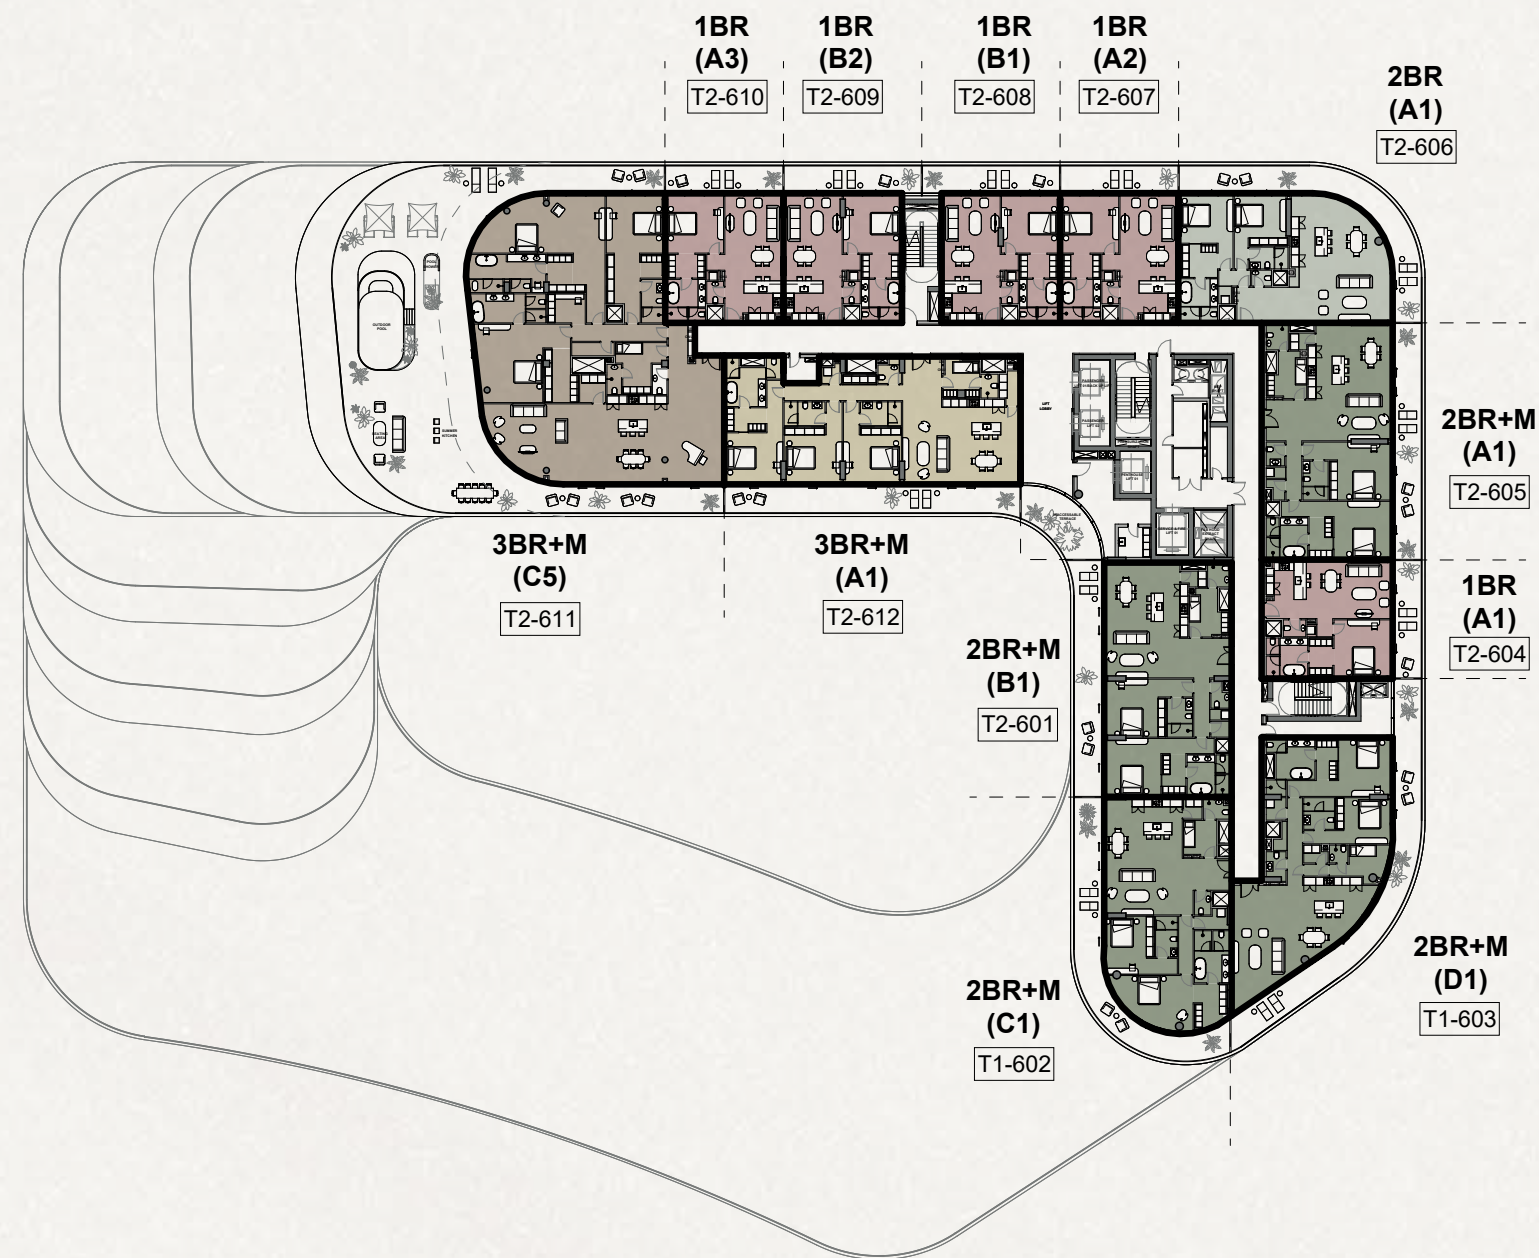

- |                           |  |
|---------------------------|--|
| ● غرفة نوم                | ● 3 غرف نوم + غرفة خادمة               |
| ● غرفتين نوم              | ● 3 غرف نوم + غرفة خادمة + غرفة دراسية |
| ● غرفتين نوم + غرفة خادمة | ● 4 غرف نوم + غرفة خادمة               |
| ● 3 غرف نوم               | ● بنتهاوس                              |

## 7 مخطط المستوى

البرج 2

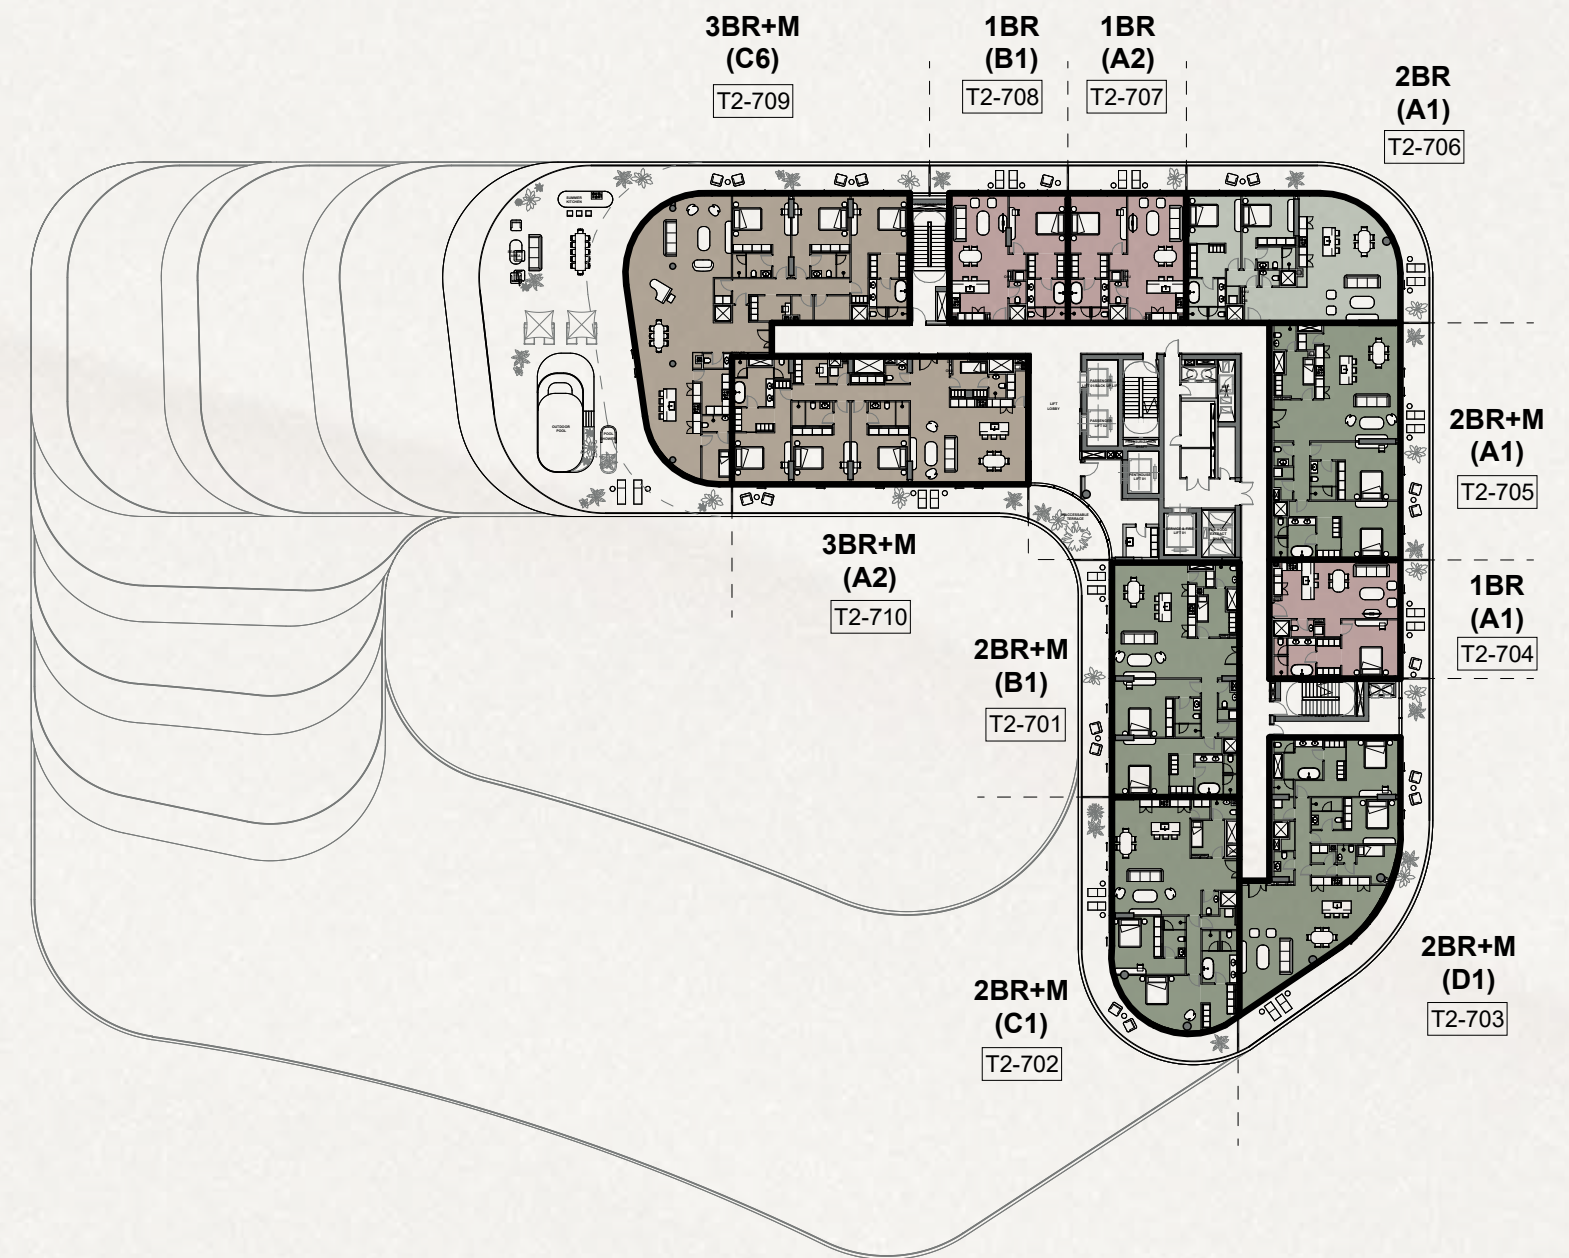

- غرفة نوم
- 3 غرف نوم + غرفة خادمة
- غرفتين نوم
- 3 غرف نوم + غرفة خادمة
- 4 غرف نوم + غرفة خادمة
- بنتهاوس
- 3 غرف نوم
- 3 غرف نوم + غرفة دراسة



متوسط المساحة الطابقية الإجمالية (تتضمن الشرفات) 576 متر مربع




## منازل 3 غرف نوم مع غرفة خادمة وبركة سباحة

إخلاء مسؤولية: تم إنتاج هذا المخطط لأغراض توضيحية كمثال لمخطط فيلا نموذجي ولا تقدم  
"الدار" أي تعهد أو ضمان فيما يتعلق بأي من المعلومات المعروضة.



مخطط المستوى 2


البرج 2

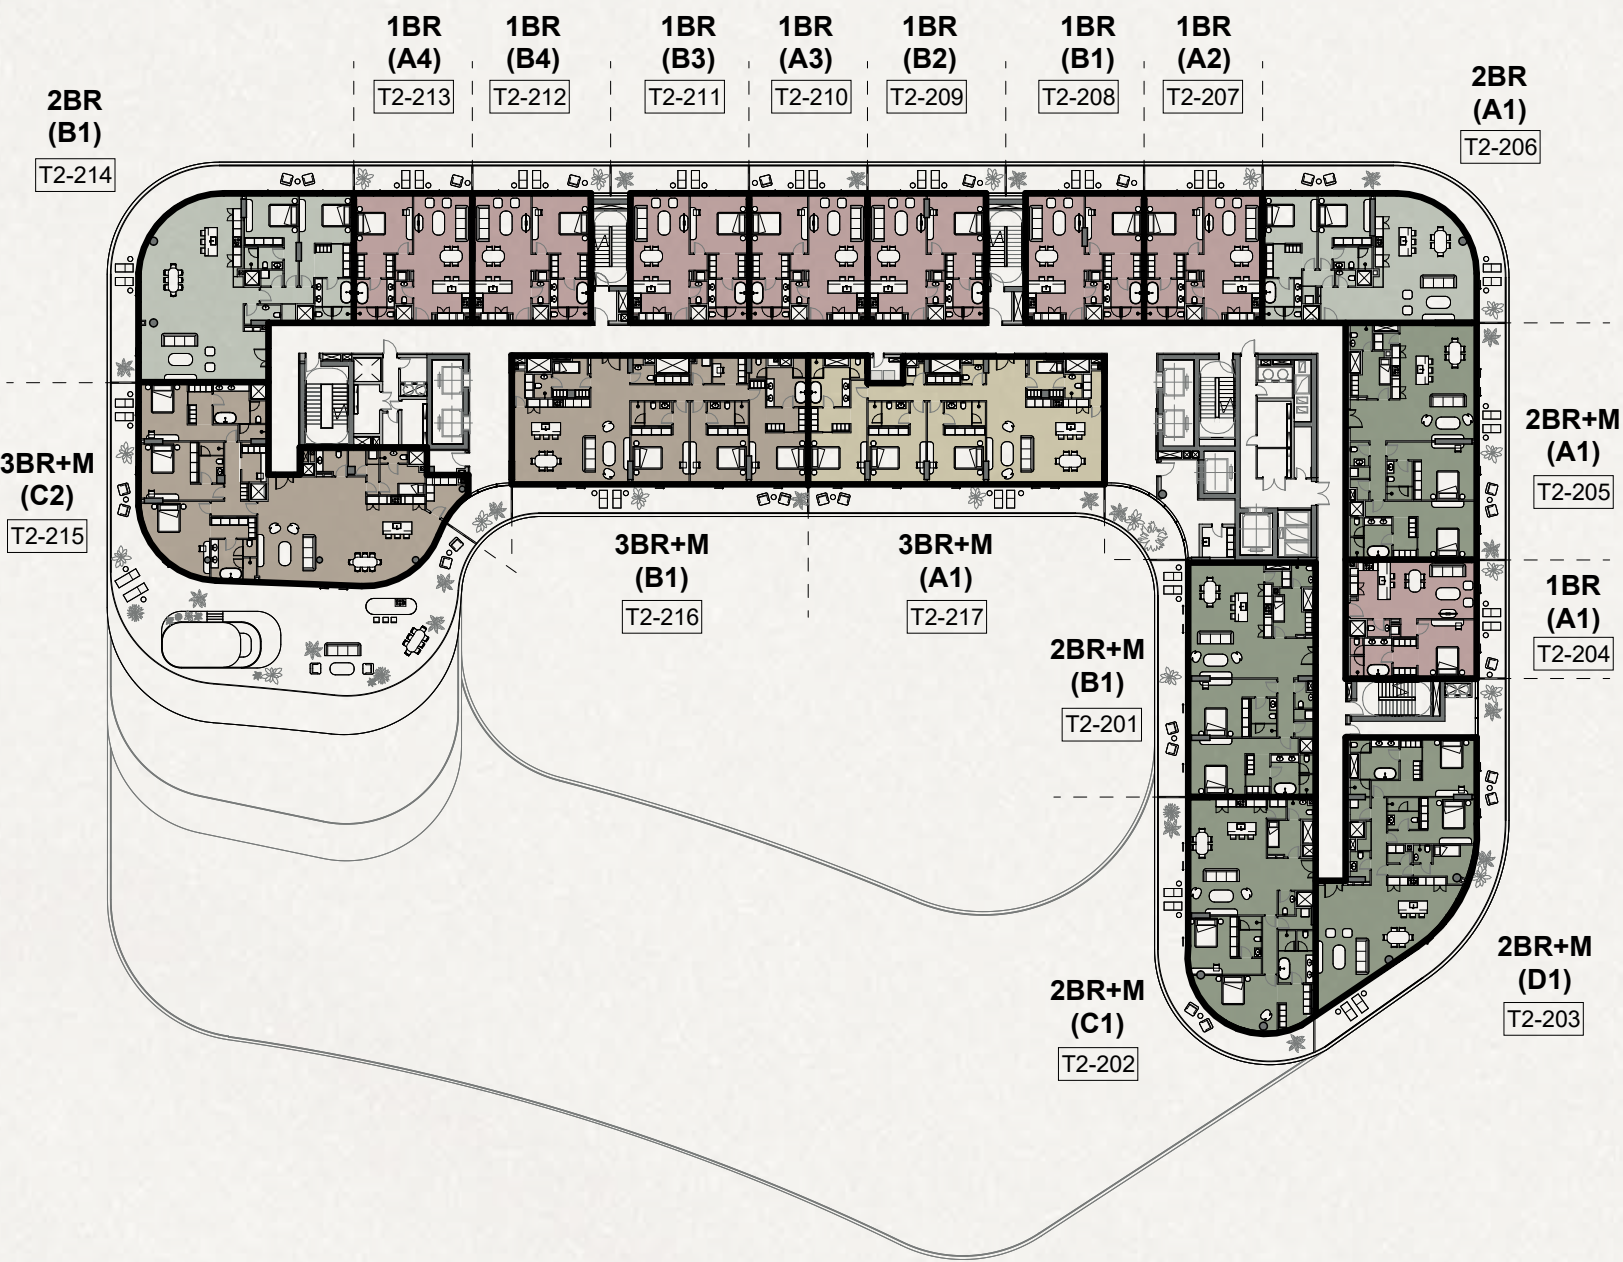

- غرفة نوم
- غرفتين نوم
- غرفتين نوم + غرفة خادمة
- 3 غرف نوم
- 3 غرف نوم + غرفة خادمة
- 3 غرف نوم + غرفة دراسة
- 4 غرف نوم + غرفة خادمة
- بنهاوس

مخطط المستوى 3

البرج 2

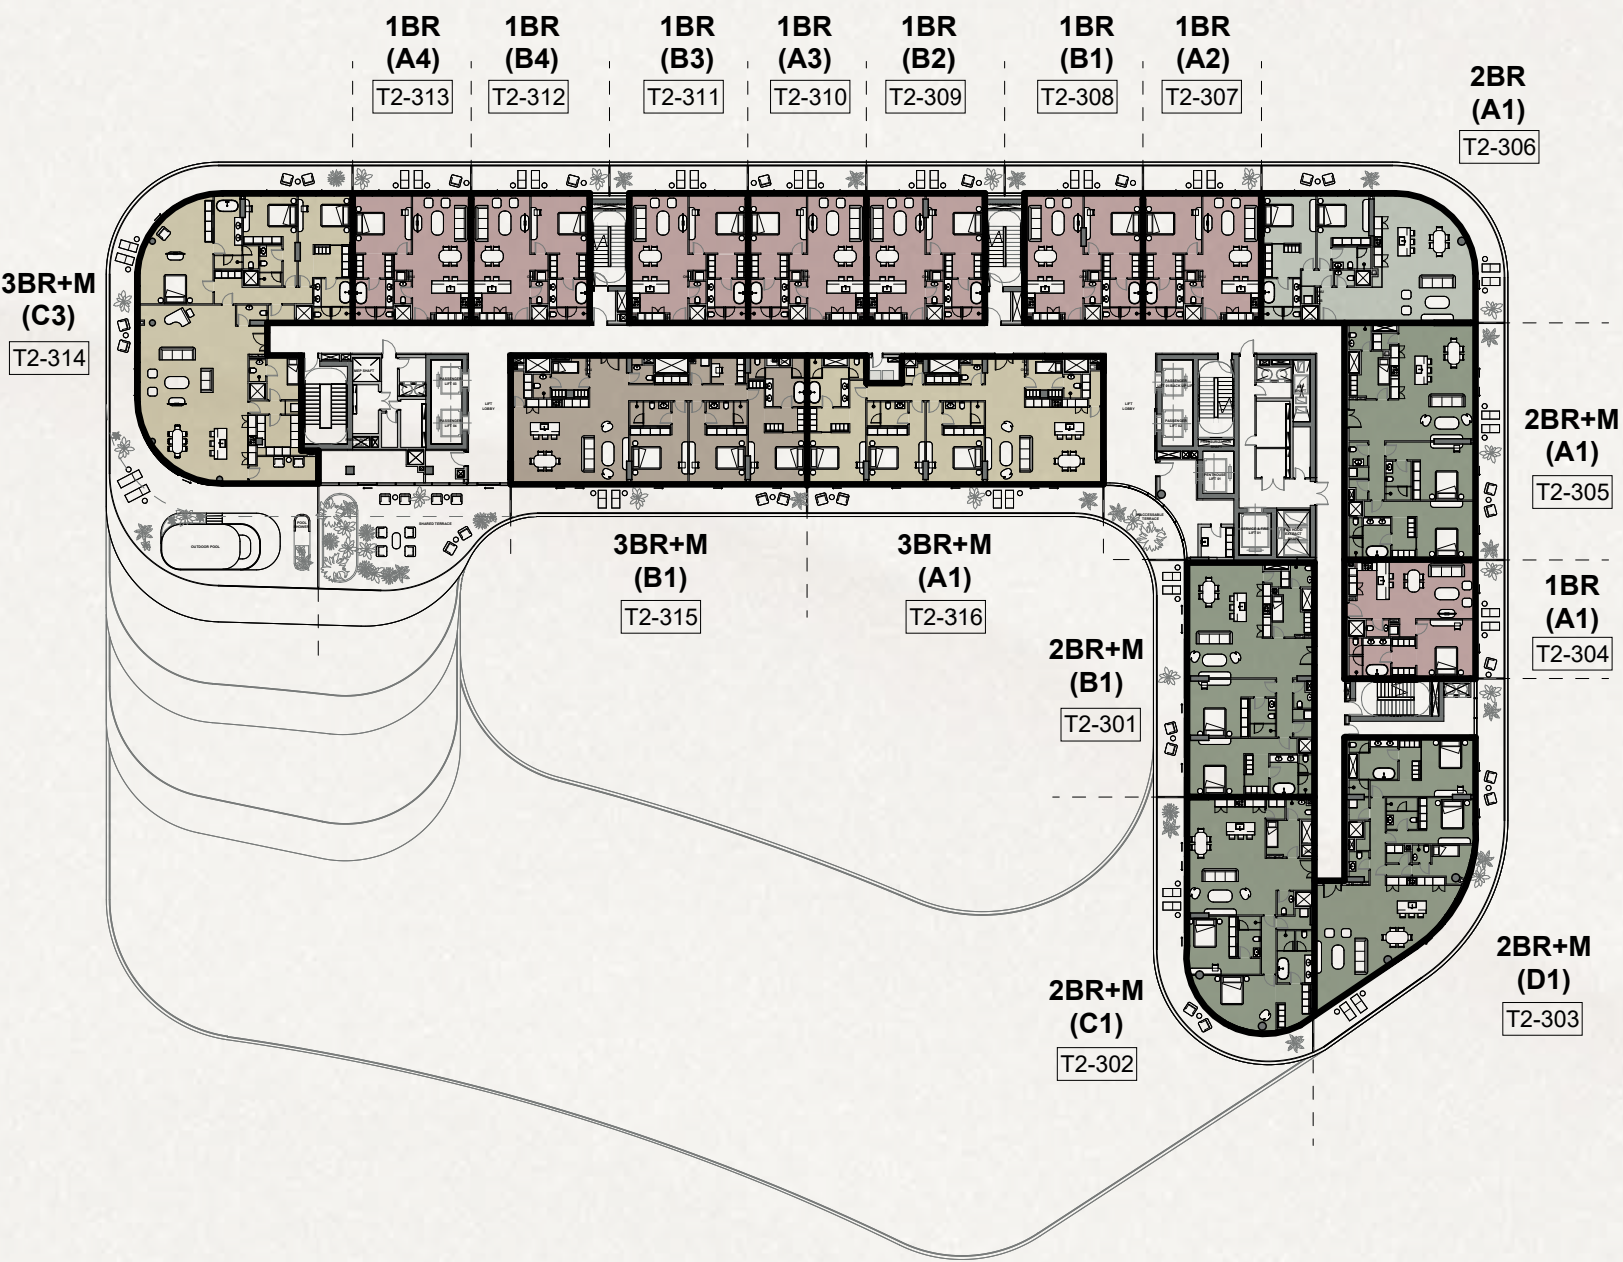

- غرفة نوم
- غرفتين نوم
- غرفتين نوم + غرفة خادمة
- 3 غرف نوم
- 3 غرف نوم + غرفة خادمة
- 3 غرف نوم + غرفة دراسة
- 4 غرف نوم + غرفة خادمة
- بنهاوس



متوسط المساحة الطابقية الإجمالية (تتضمن الشرفات) 215 متر مربع



## منازل غرفتين وصالة زاوية مع غرفة خادمة

إخلاء مسؤولية: تم إنتاج هذا المخطط لأغراض توضيحية كمثال لمخطط فيلا نموذجي ولا تقدم  
"الدار" أي تعهد أو ضمان فيما يتعلق بأي من المعلومات المعروضة.